

Autorità Portuale di Trieste

Ordinanza n°50/2012

Il Presidente dell'Autorità Portuale di Trieste,
considerato che sono in fase di realizzazione i lavori di riqualificazione delle aree demaniali antistanti il Magazzino n°58 – lato mare e comprese tra il Magazzino n°60, l'ex Autorimessa e il Magazzino 66 bis siti nel Punto Franco Nuovo, di cui al progetto A.P.T. n°1710, che verranno eseguiti dall'Impresa Cenedese S.p.A. di Treviso;
tenuto conto dell'esigenza di allestire le necessarie aree di cantiere, di deposito materiali e transito per i mezzi operativi a servizio delle opere sopra descritte;
vista la nota mail d.d. 02.07.2012 della Direzione Tecnica dell'Autorità Portuale di Trieste con la quale è stato comunicato l'ampliamento dell'area di cantiere sopraindicata;
ravvisata la necessità di predisporre, nelle aree demaniali marittime interessate dalla realizzazione del cantiere in argomento, alcuni provvedimenti temporanei in materia di viabilità e di destinazione d'uso di aree del demanio marittimo;
visti gli artt. 30 e 81 del Codice della Navigazione e l'art. 59 del Regolamento per l'esecuzione del Codice della Navigazione – parte marittima – ;
viste le Ordinanze A.P.T. 28/2011 e 34/2012;
vista la legge 28 gennaio 1994 n° 84, e successive integrazioni e modifiche;
visto il Decreto 20 gennaio 2011 del Ministro delle Infrastrutture e dei Trasporti, concernente la nomina del Presidente dell'Autorità Portuale di Trieste;


ORDINA **Articolo Unico**

La planimetria allegata all'Ordinanza A.P.T. n° 34/2012 viene sostituita con la planimetria allegata alla presente Ordinanza.

Trieste, li **03 LUG. 2012**

Allegata: n.1 Planimetria

AUTORITÀ PORTUALE DI TRIESTE
IL PRESIDENTE
dott.ssa Marina Monzani

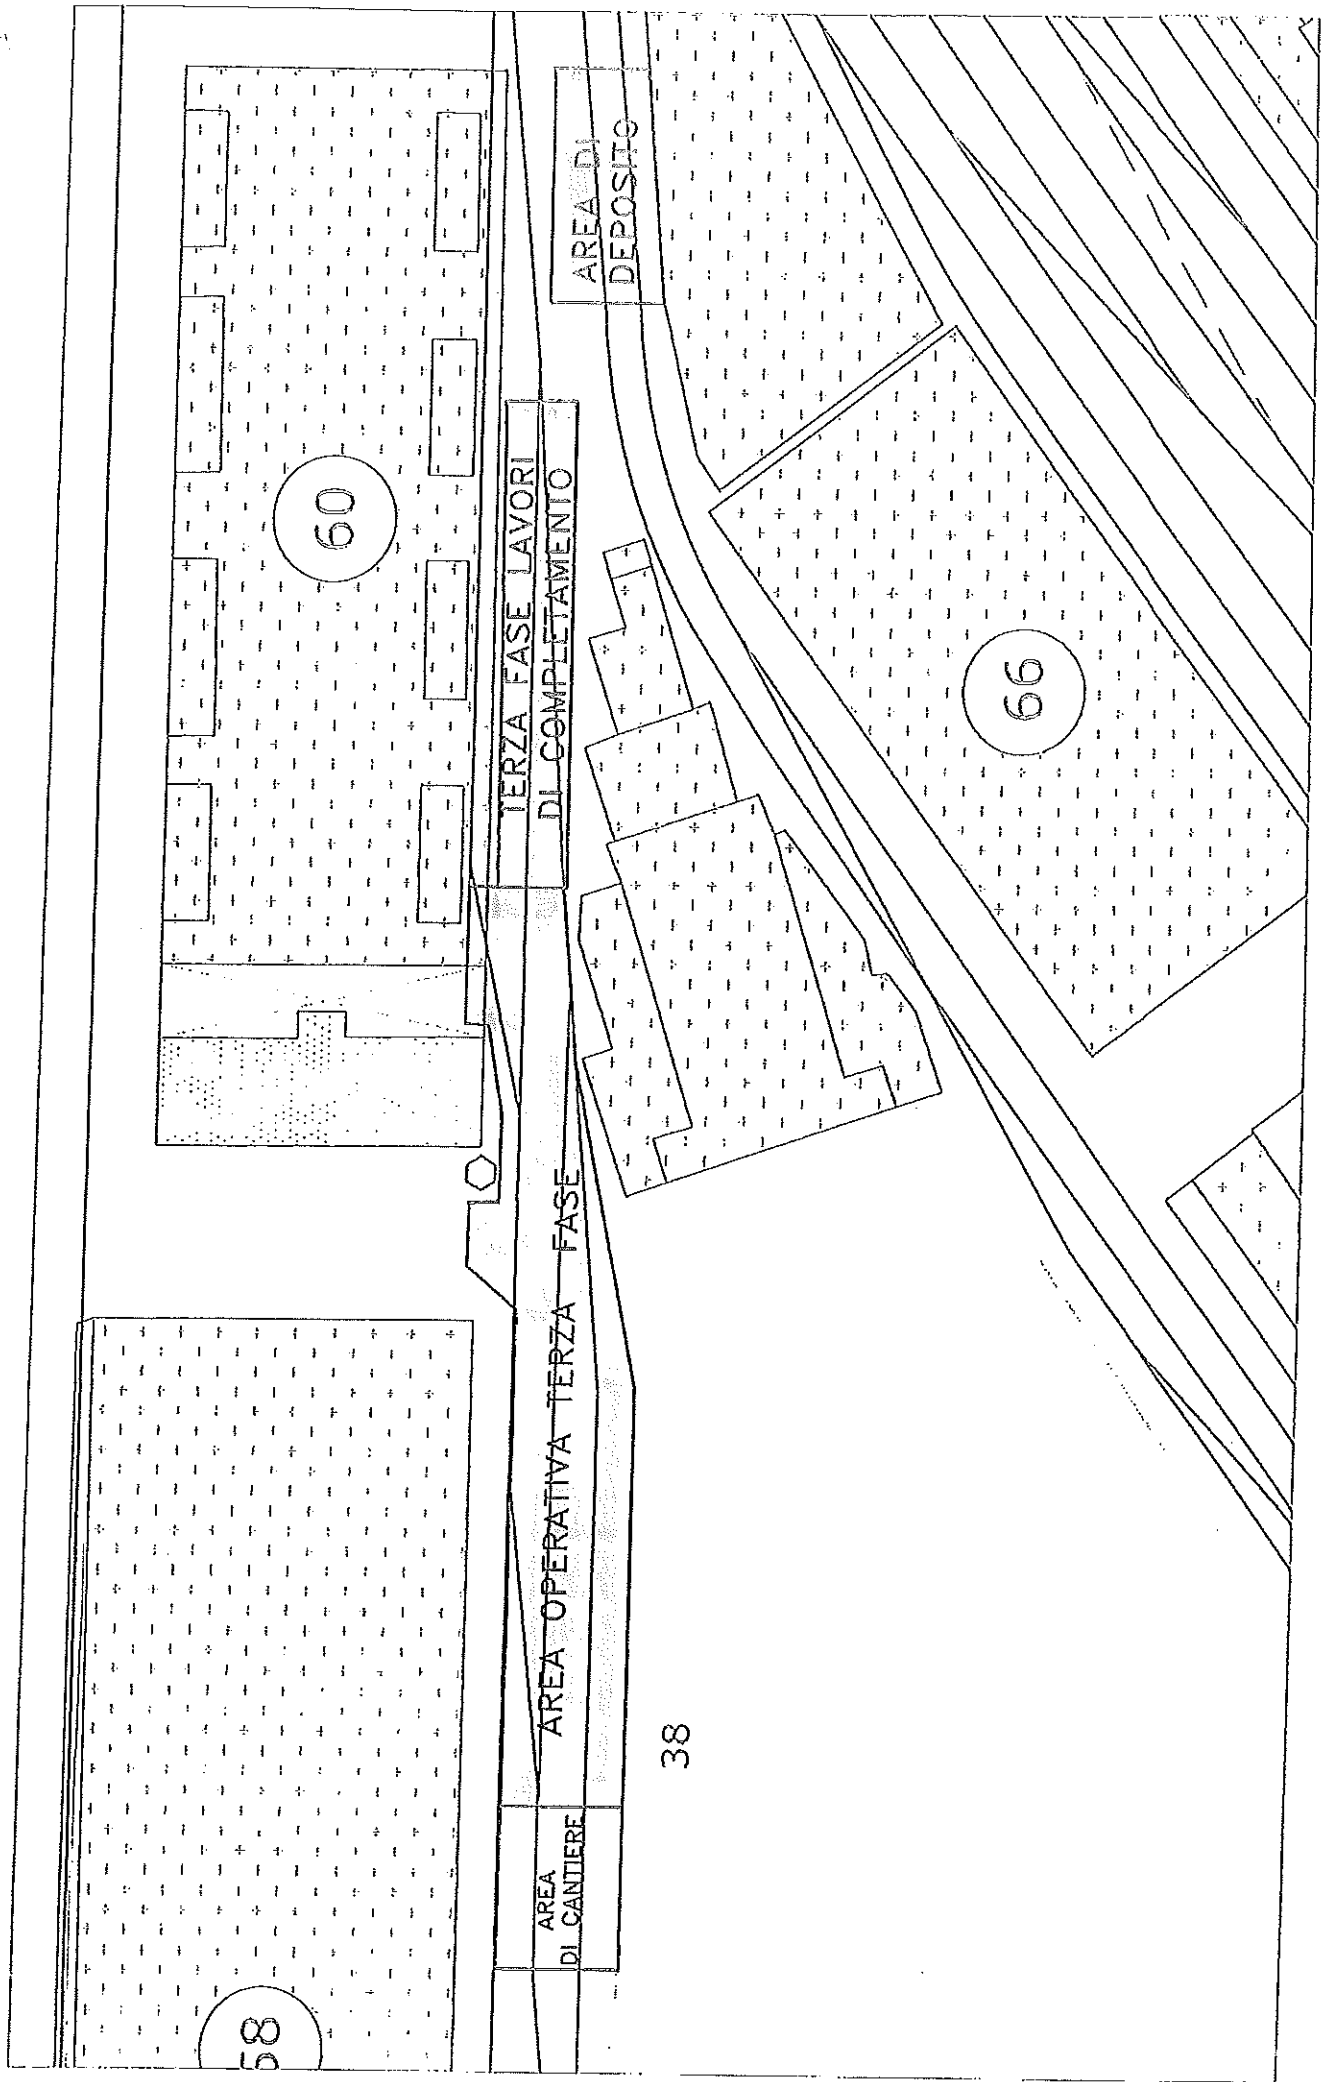

TERZA FASE LAVORI
DI COMPLETAMENTO

AREA DI
DEPOSITO

AREA OPERATIVA TERZA FASE

AREA
DI CANTIERE

38

58

60

66