


PLANIMETRIA ALLEGATA
ALL'ORDINANZA A.P.T. 76-2012

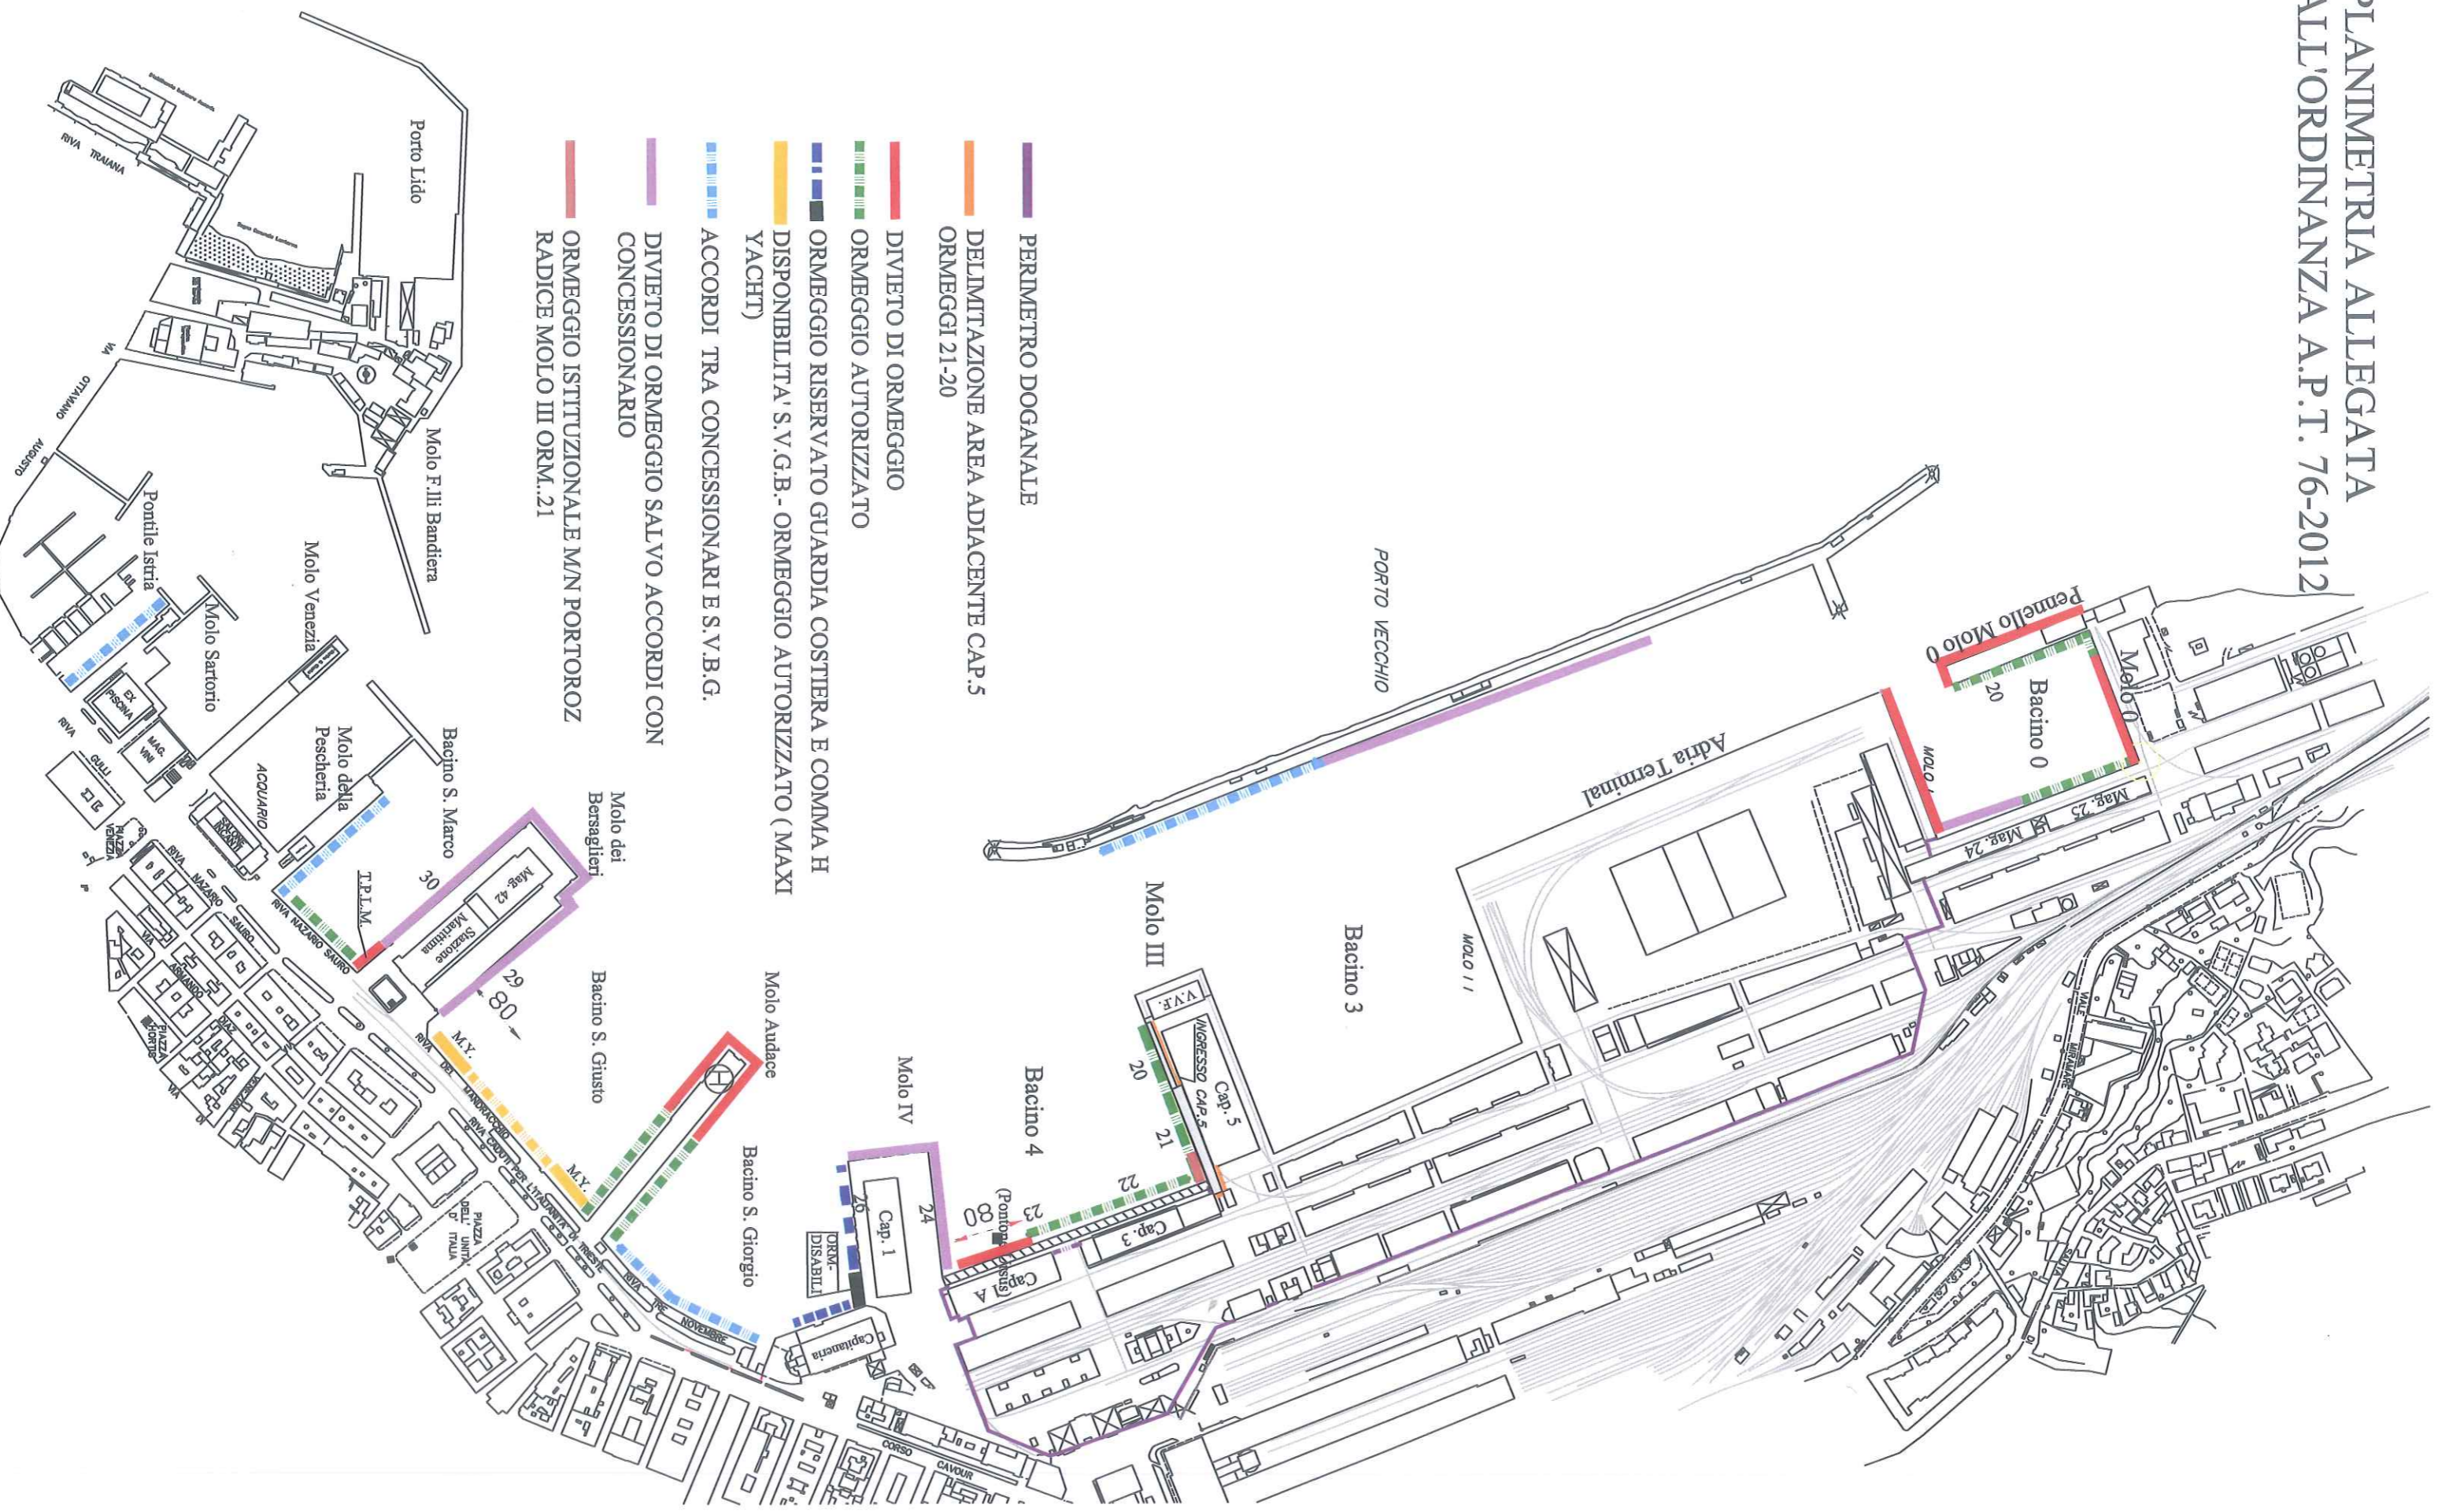

- PERIMETRO DOGANALE
- DELIMITAZIONE AREA ADIACENTE CAP.5 ORMEGGI 21-20
- DIVIETO DI ORMEGGIO
- ORMEGGIO AUTORIZZATO
- ORMEGGIO RISERVATO GUARDIA COSTIERA E COMMA H
- DISPONIBILITA' S.V.G.B. - ORMEGGIO AUTORIZZATO (MAXI YACHT)
- ACCORDI TRA CONCESSIONARIE S.V.B.G.
- DIVIETO DI ORMEGGIO SALVO ACCORDI CON CONCESSIONARIO
- ORMEGGIO ISTITUZIONALE M/N PORTOROZ RADICE MOLO III ORM.21