
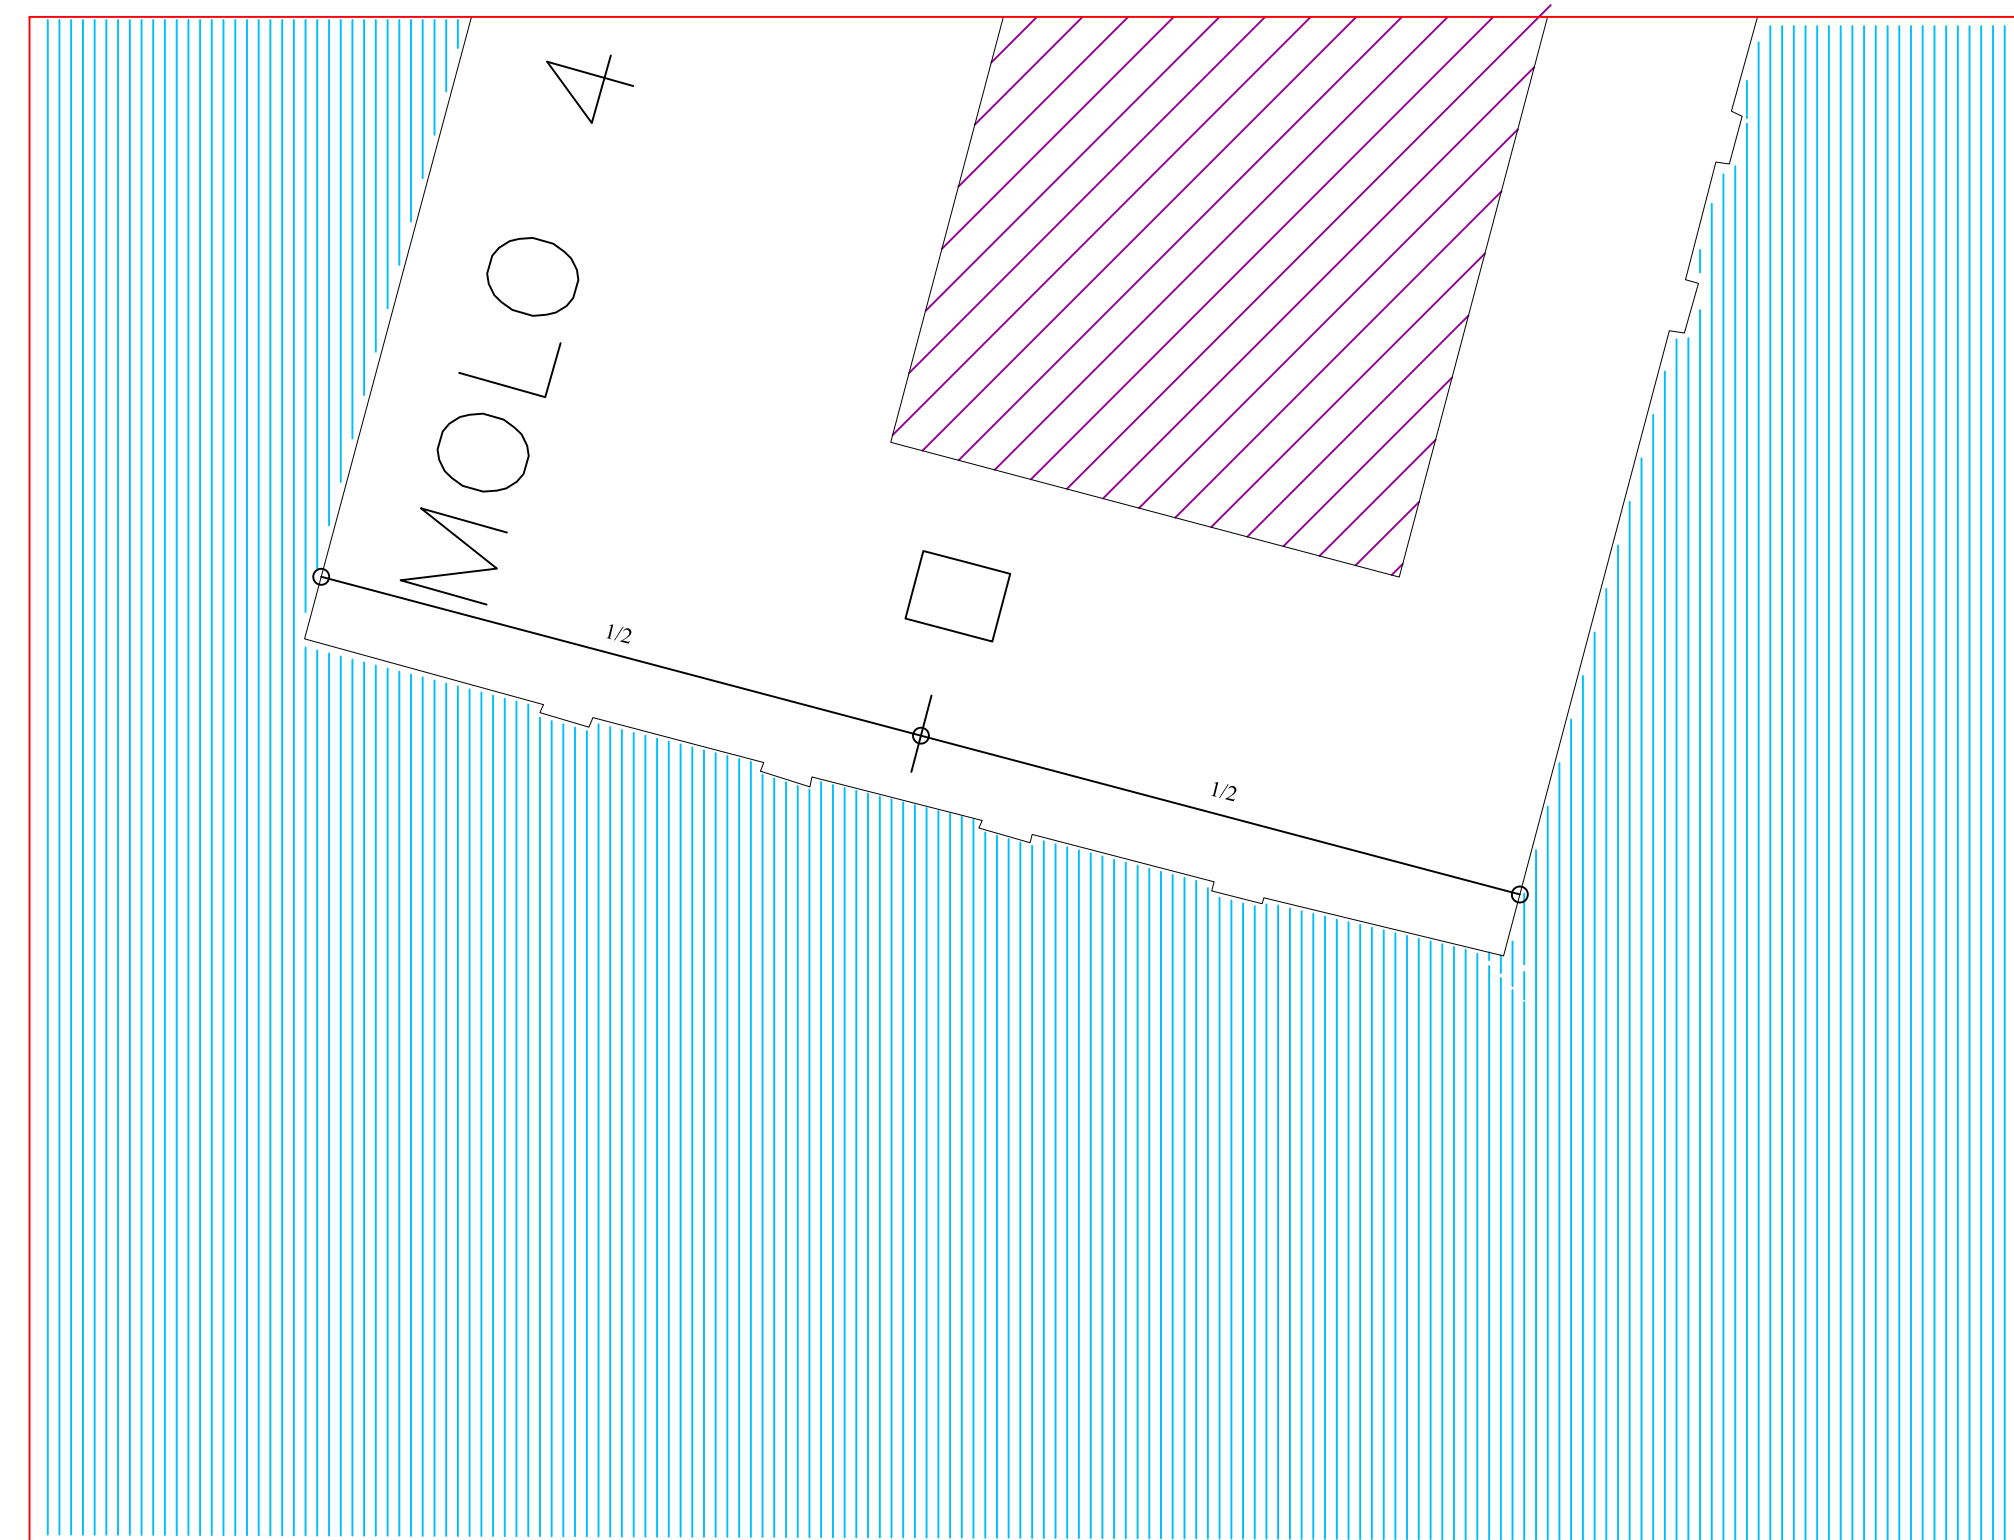


ISTITUTO DI CULTURA MARITTIMO  
PORTUALE DI TRIESTE

LAVORI DI REALIZZAZIONE DI UN  
GRUPPO SCULTOREO (STATUA + BASAMENTO)  
COMMEMORATIVO DI MONSIGNOR ANTONIO  
SANTIN - TESTATA MOLO IV° TRIESTE  
CODICE CIG. ....  
**- PROGETTO PRELIMINARE -**

ELABORATO N°	TITOLO ELABORATO	
<b>Unica</b>	RIFERIMENTI GRAFICI	
IL R.U.P.	DOTT.SA ANTONELLA CAROLI DIRETTORE ICMP - TRIESTE	
IL PROFESSIONISTA INDIVIDUATO	J&T ENGINEERING SRL IL DIRETTORE TECNICO ARCH. FABIO ASSANTI	
IL SUPERVISORE	DOTT.ING. ERIC MARCONE DIRETTORE APT	
TRIESTE , APRILE 2013	SCALA GRAFICA : VARIE	REVISIONE - 001

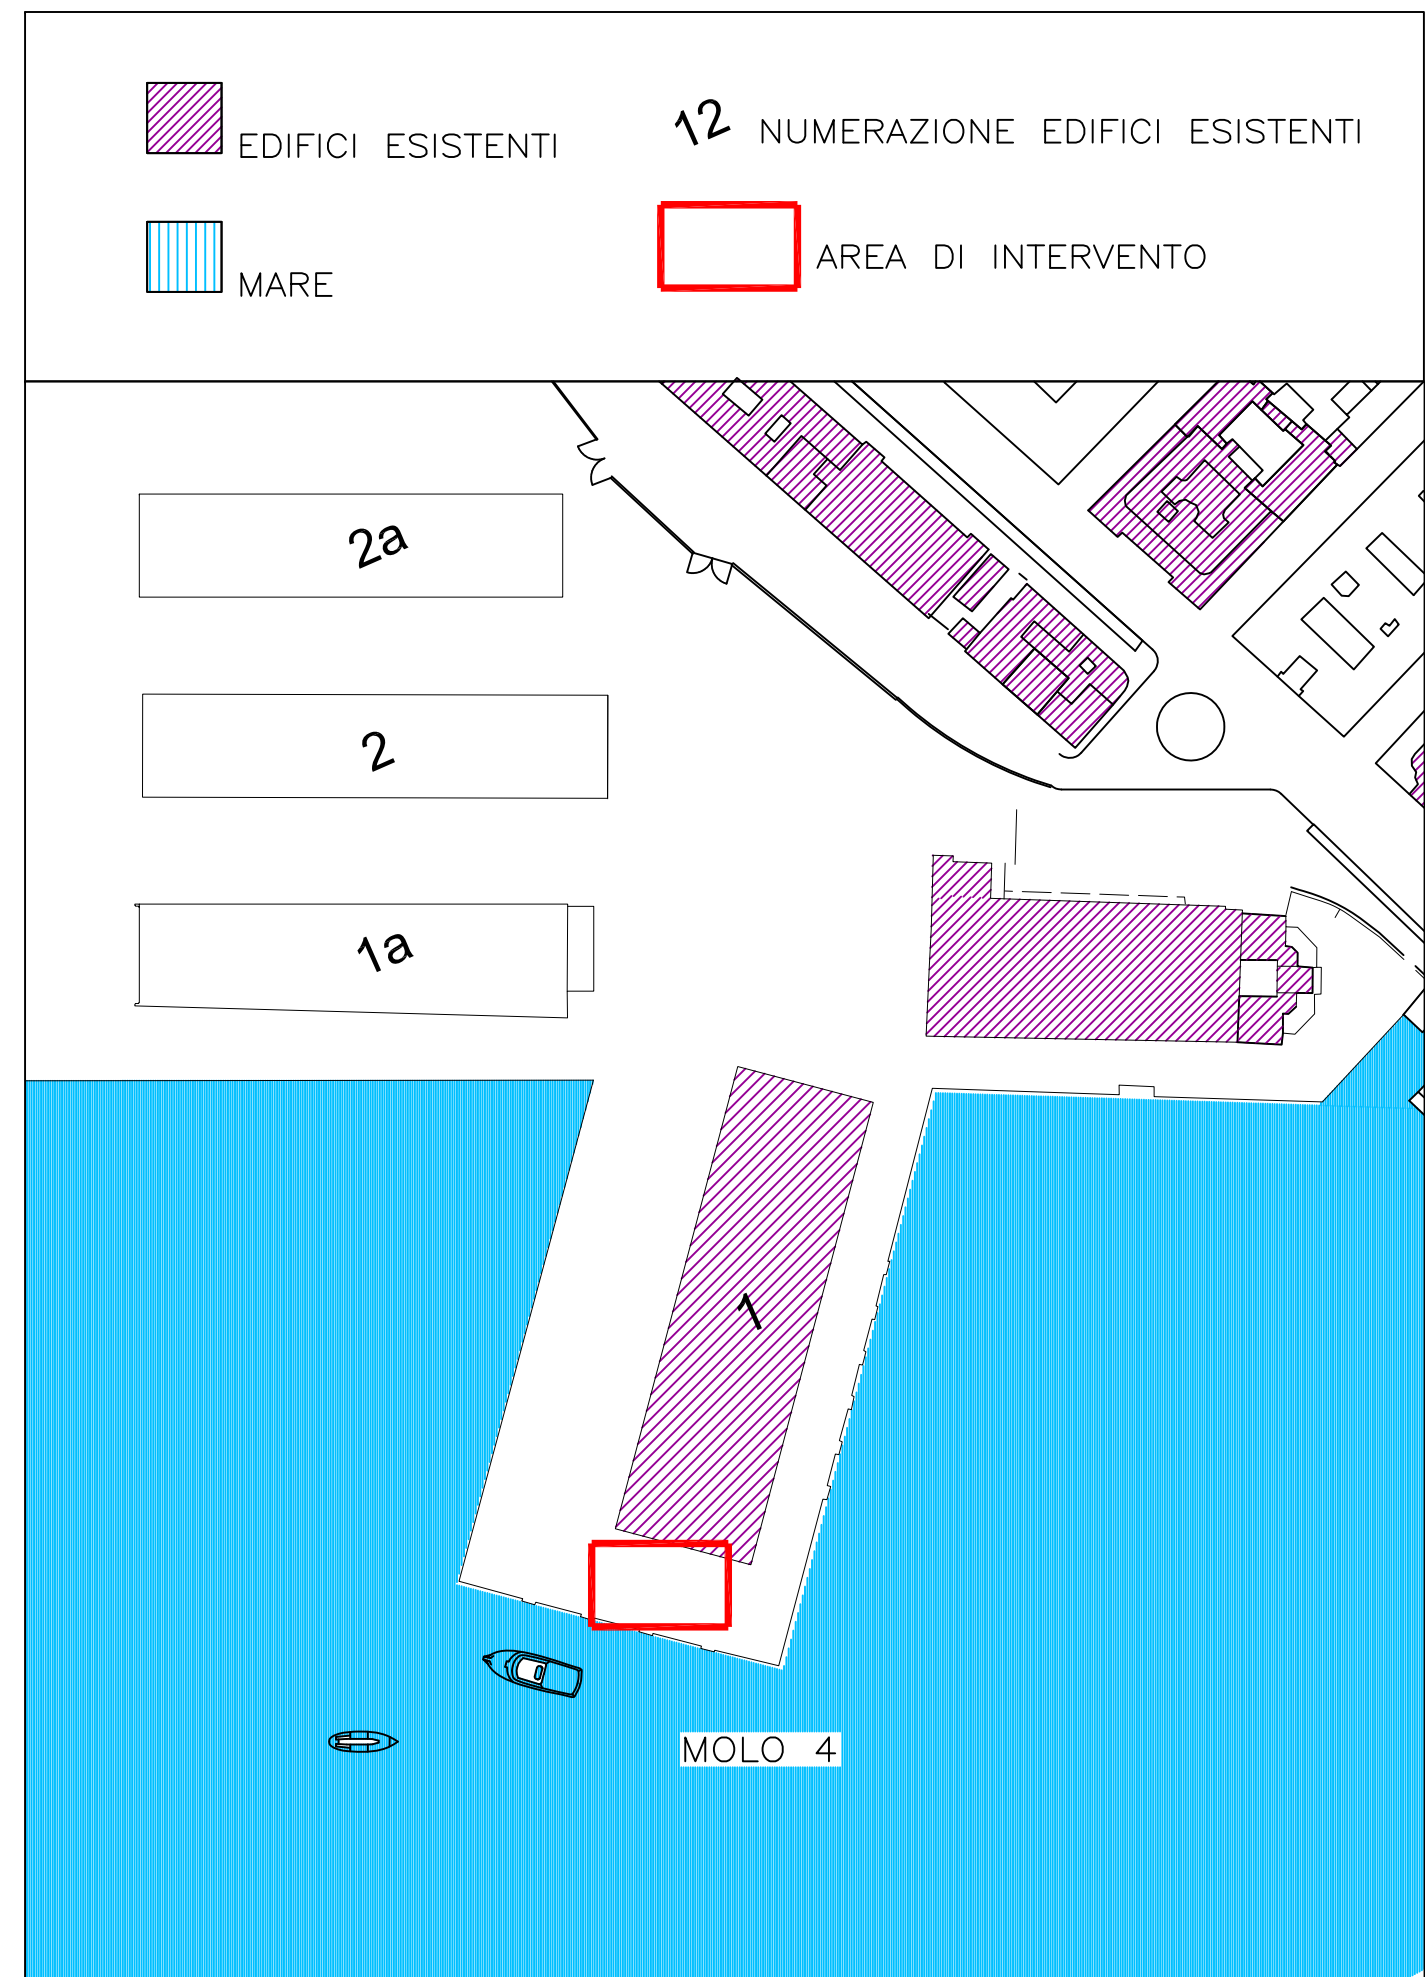

DETTAGLIO AREA DI INTERVENTO  
- COLLOCAZIONE DEL MANUFATTO -

ESEMPLIFICAZIONI DI PROPORZIONI

