LEGENDA:

±X.XX Quota piazzale finito

CANALE
TIPO 2

CANALE
TIPO 1

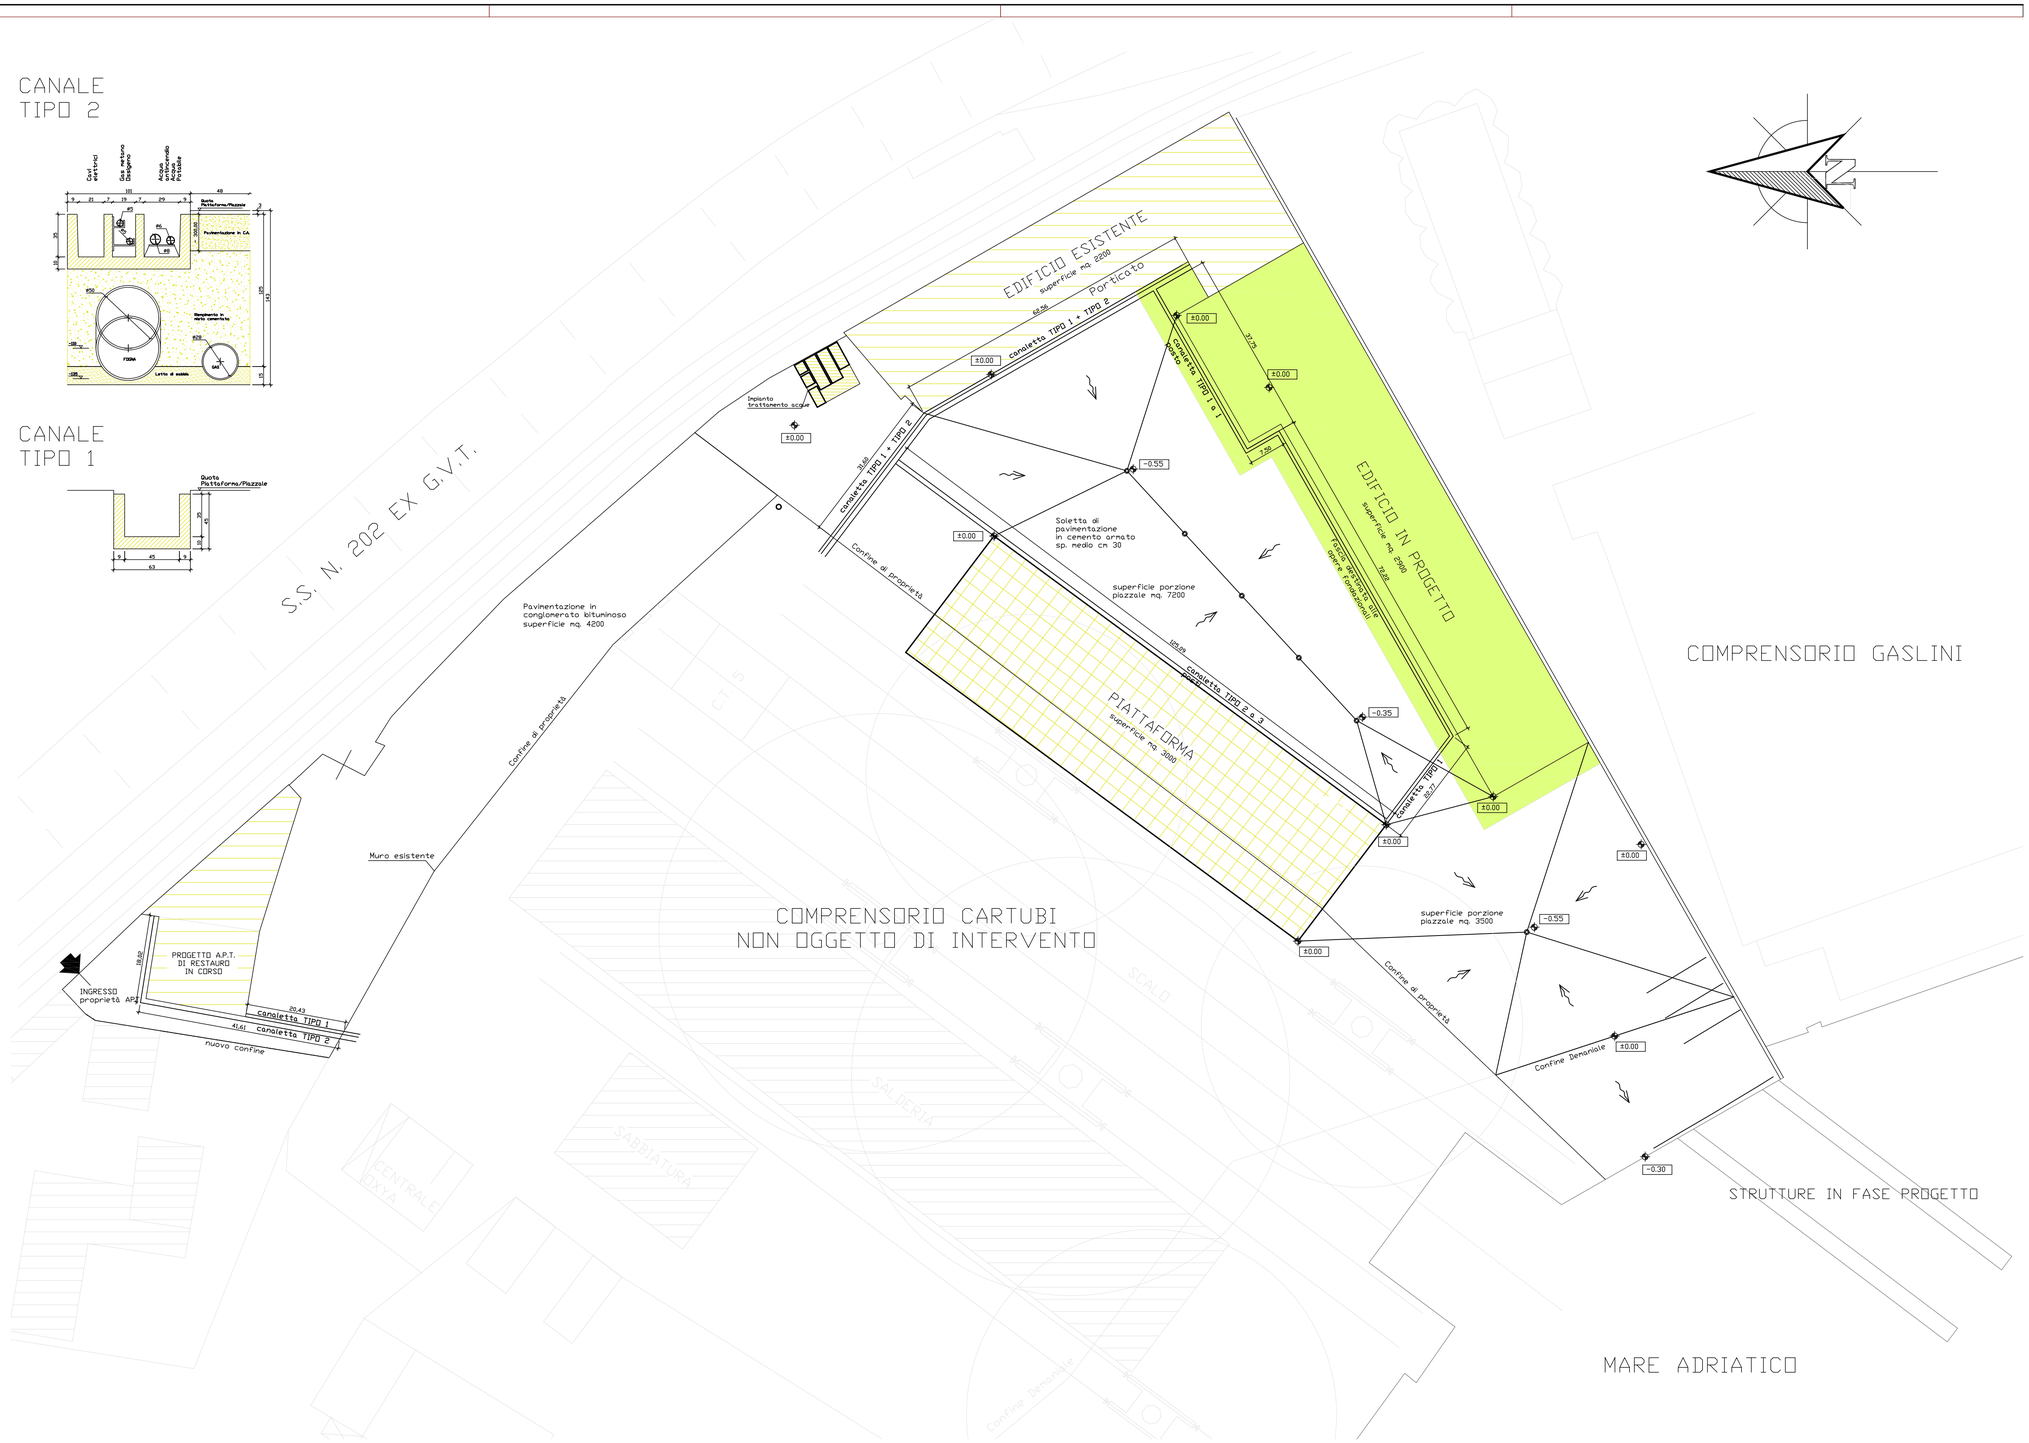

AUTORITÀ PORTUALE DI TRIESTE

DIREZIONE TECNICA
Servizio Progetti e Manutenzioni

FORMAZIONE DEI PIAZZALI INFRASTRUTTURATI
PRESSO L'EX CANTIERE SAN MARCO

PROGETTO A.P.T. n° 1688

PROGETTO PRELIMINARE			
PROGETTISTI :	FIRMA :	RESPONSABILE DEL PROCEDIMENTO :	
per. ind. Roberto Cheber		dott. ing. Michele Pacciani	
		RESPONSABILE DEL SERVIZIO MANUTENZIONI :	
COLLABORATORI		per. ind. Franco Palcic	
Giorgio Collarini		DIREZIONE TECNICA - IL DIRETTORE :	
		dott. ing. Michele Pacciani	
N° PROG. : 1688	SCALA : DIVERSE	DATA :	AGG. :
			TAVOLA : T02

TITOLO :

STATO PROGETTO
Ubicazione nuove costruzioni
Pendenze e quote piazzali