



ESTRATTO MAPPA CATASTALE - F.M. 35
scala 1:1000

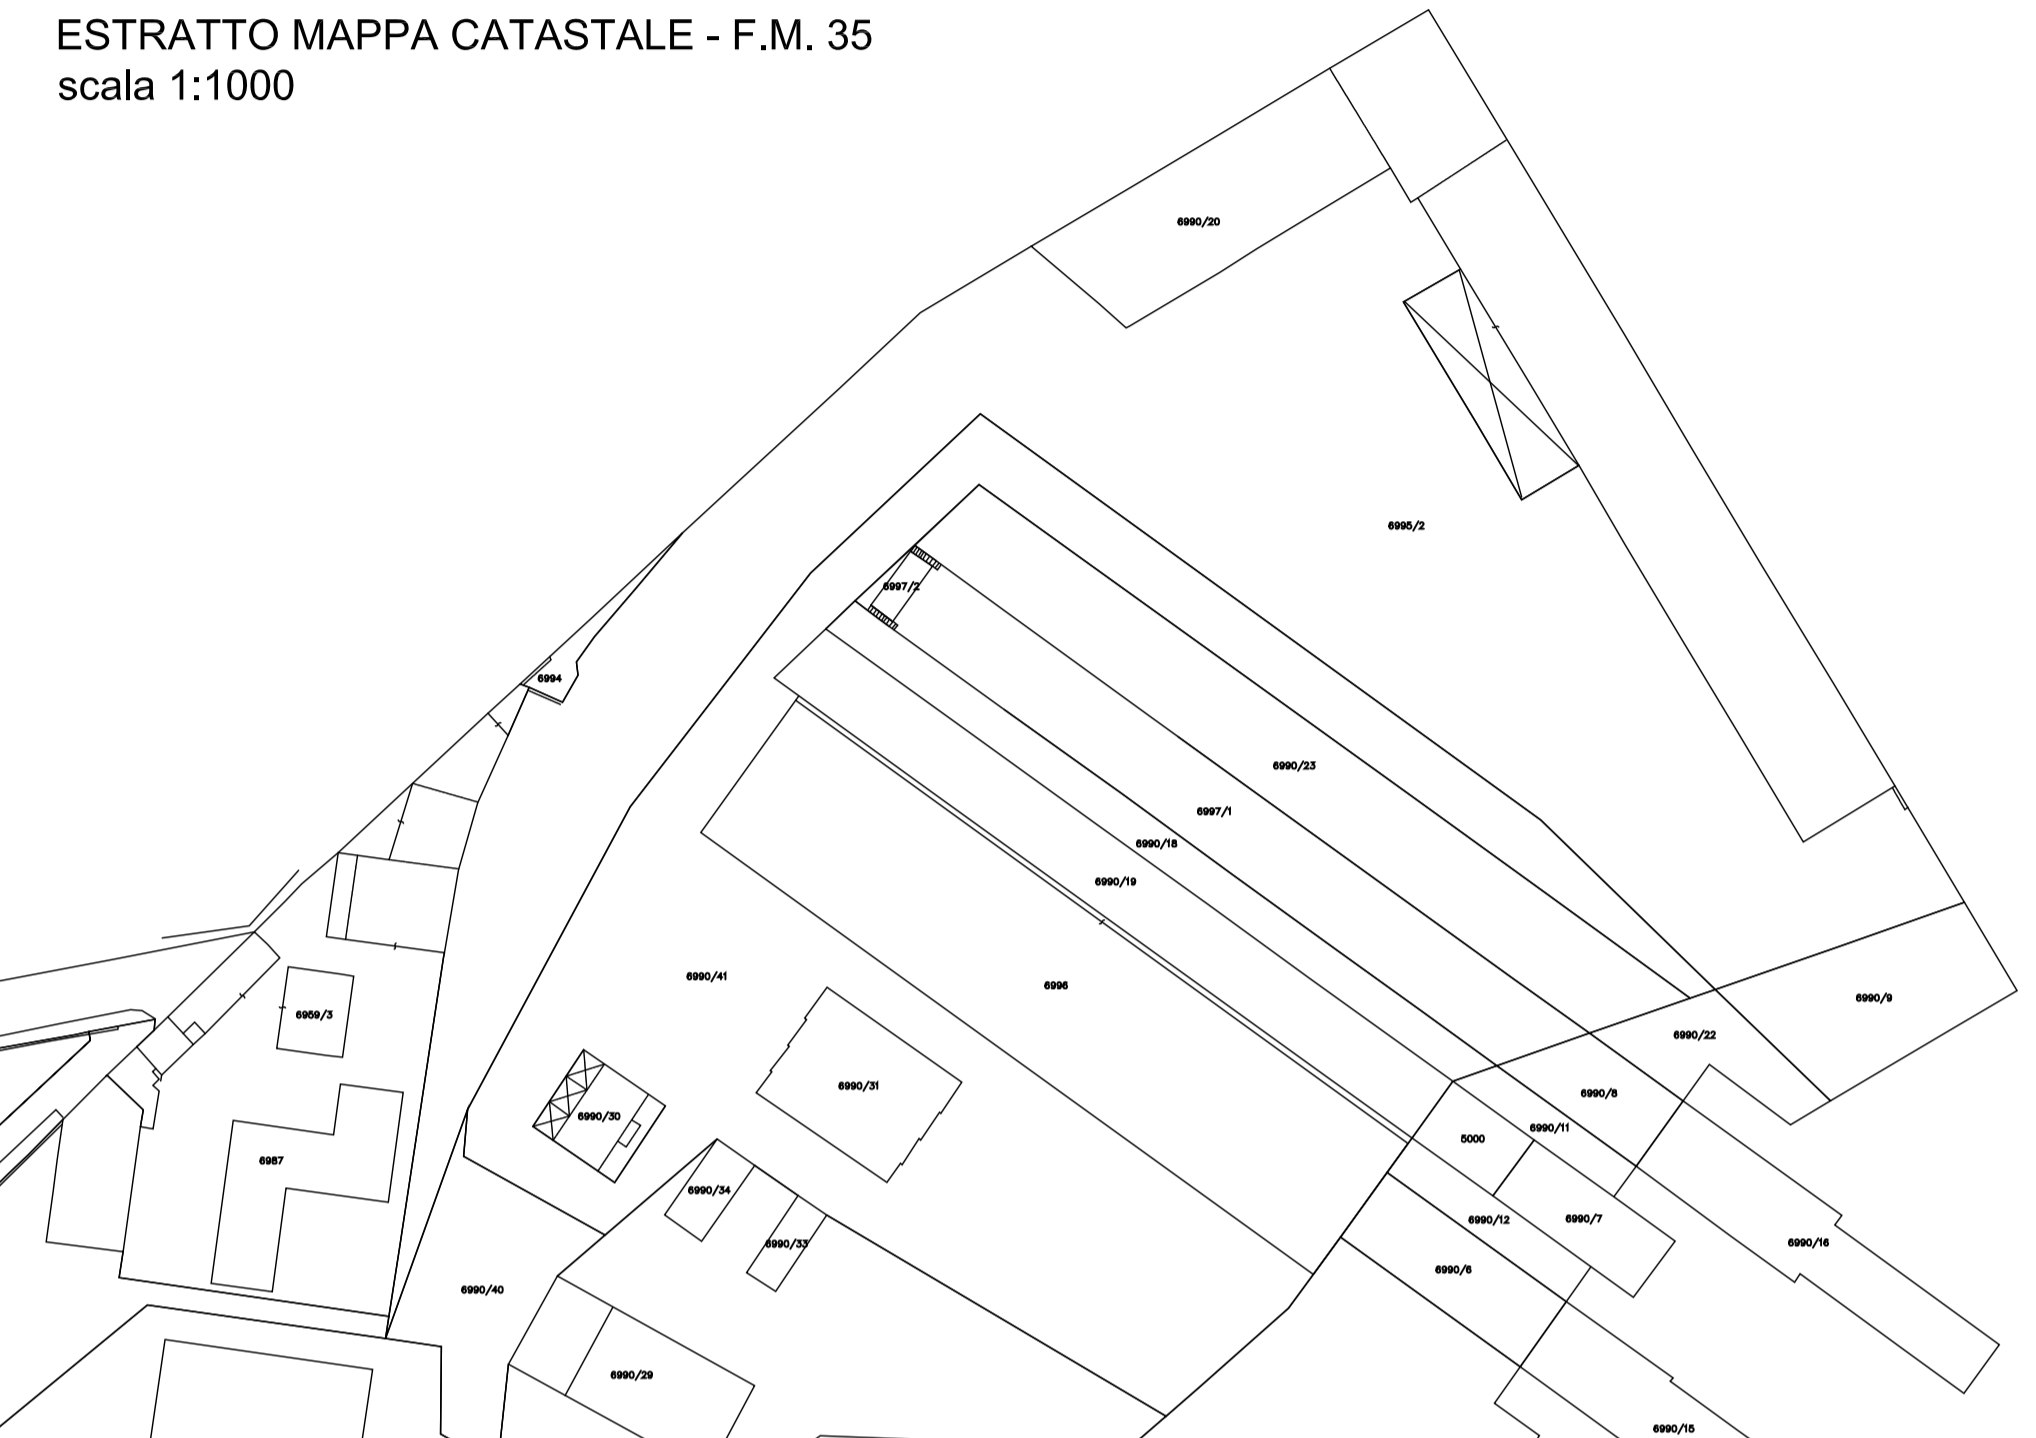

S.I.S. N. 202 EX I.G.V.T.



ESTRATTO P.R.G.C. - TAV. A8

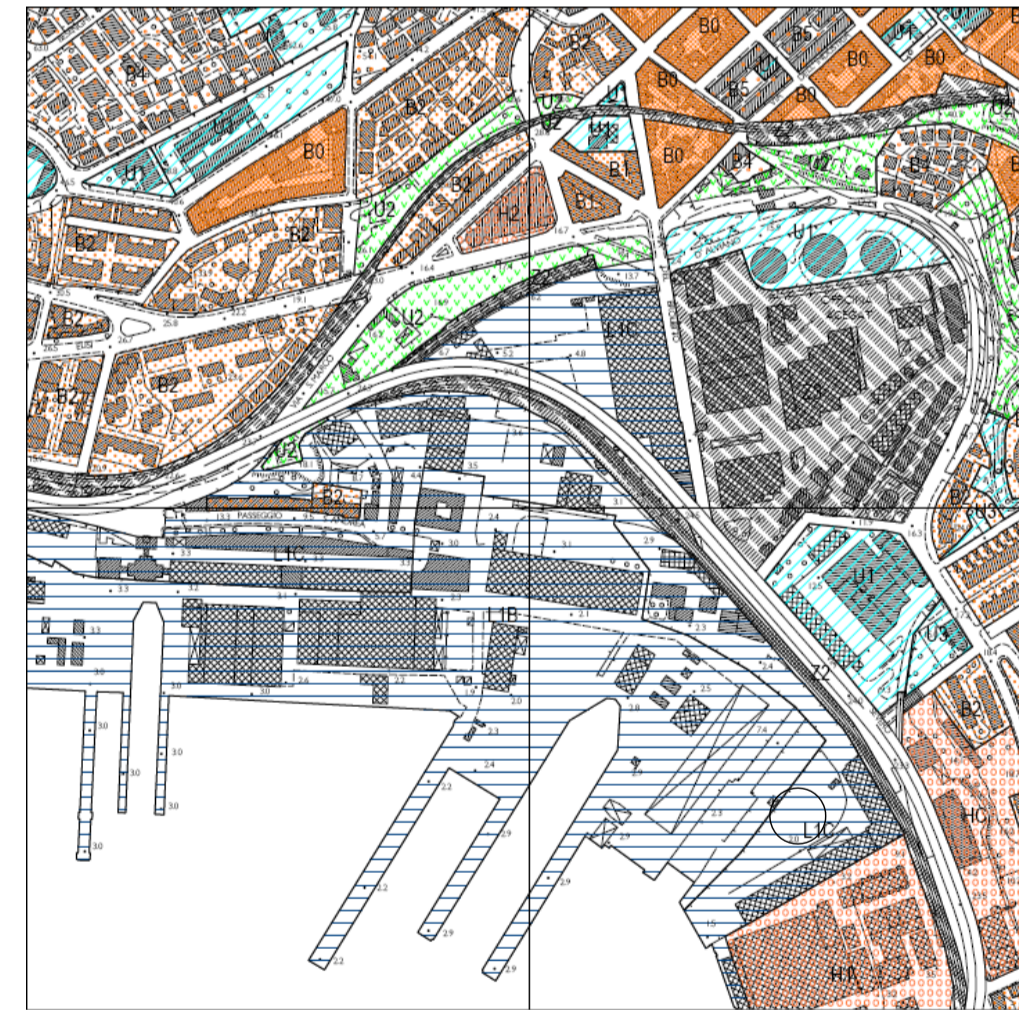

DIREZIONE TECNICA
Servizio Progetti e Manutenzioni

FORMAZIONE DEI PIAZZALI INFRASTRUTTURATI
PRESSO L'EX CANTIERE SAN MARCO

PROGETTO A.P.T. n° 1688

PROGETTO PRELIMINARE			
PROGETTISTI:	FIRMA:	RESPONSABILE DEL PROCEDIMENTO:	
pir. Inz. Roberto Chiober		dot. Ing. Michele Pasclari	
COLLABORATORI:		RESPONSABILE DEL SERVIZIO MANUTENZIONI:	
Giorgio Colarisi		pir. Inz. Franco Paladè	
		DIREZIONE TECNICA - IL DIRETTORE:	
		dot. Ing. Michele Pasclari	
N° PROG.: 1688	SCALA: DIVERSE	DATA:	AGG.: TAVOLA: T01
TITOLO: INQUADRAMENTO URBANISTICO - STATO ATTUALE con rilievo altimetrico dei piazzali			