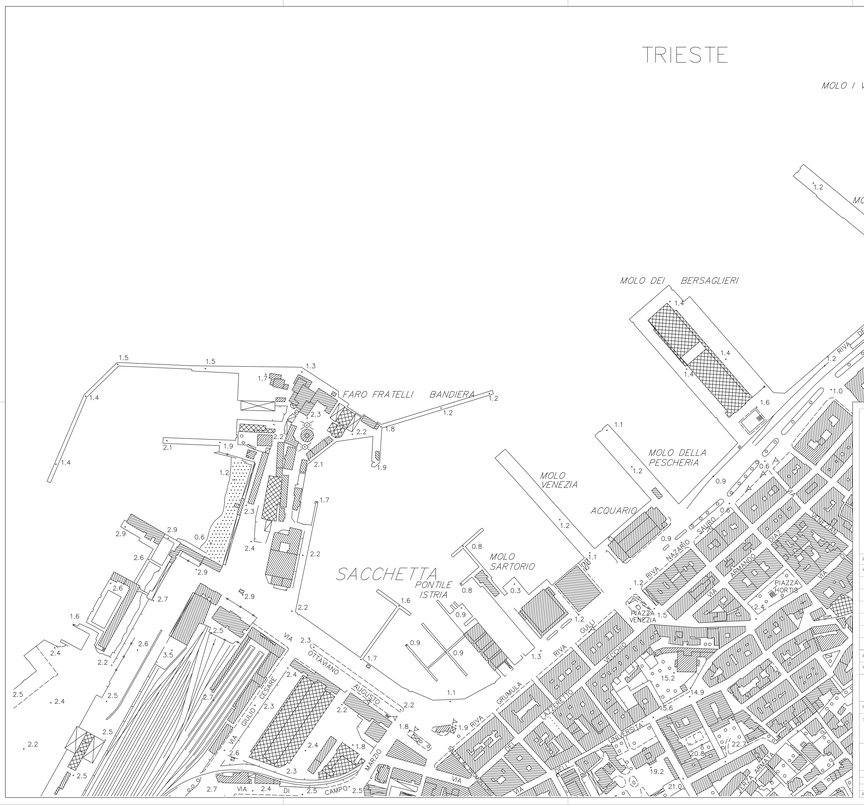

PROGETTO A.P.T. n. 1739

Interventi di recupero e potenziamento delle rive e banchine di Trieste

PROGETTISTA:
Ing. Emiliano Elisi

RESPONSABILE UNICO DEL PROCEDIMENTO:
Ing. Eric Marcone

Progetto Preliminare

NOME FILE: Preliminare RIVE.dwg

SCALA: 1:2000

TITOLO TAVOLA:
Inquadramento generale - Estratto CTR

ELABORATO:
Ae 01

Rev.	Data	Descrizione	Redatto	Verificato	Approvato
0	08/04/13		EE	EM	