


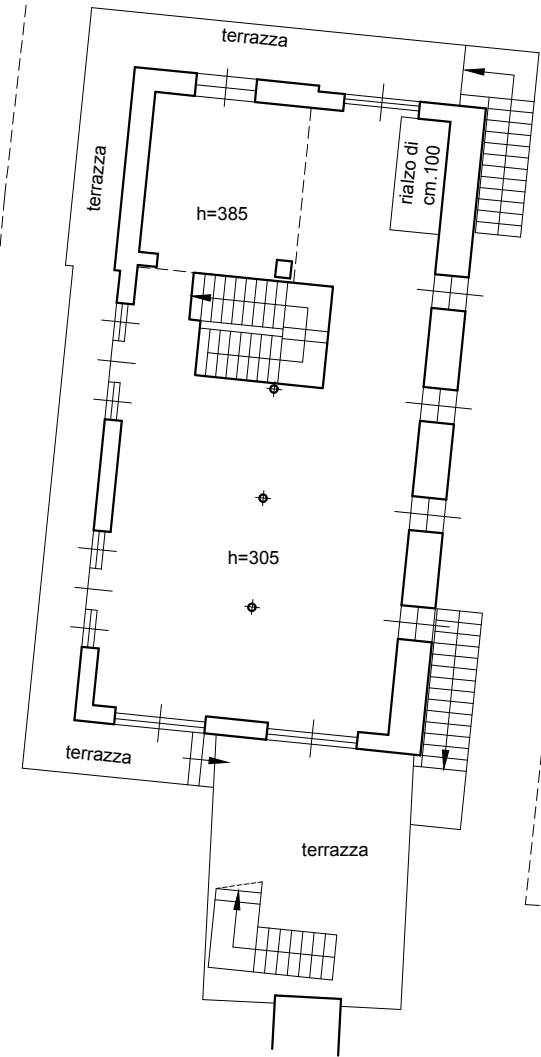


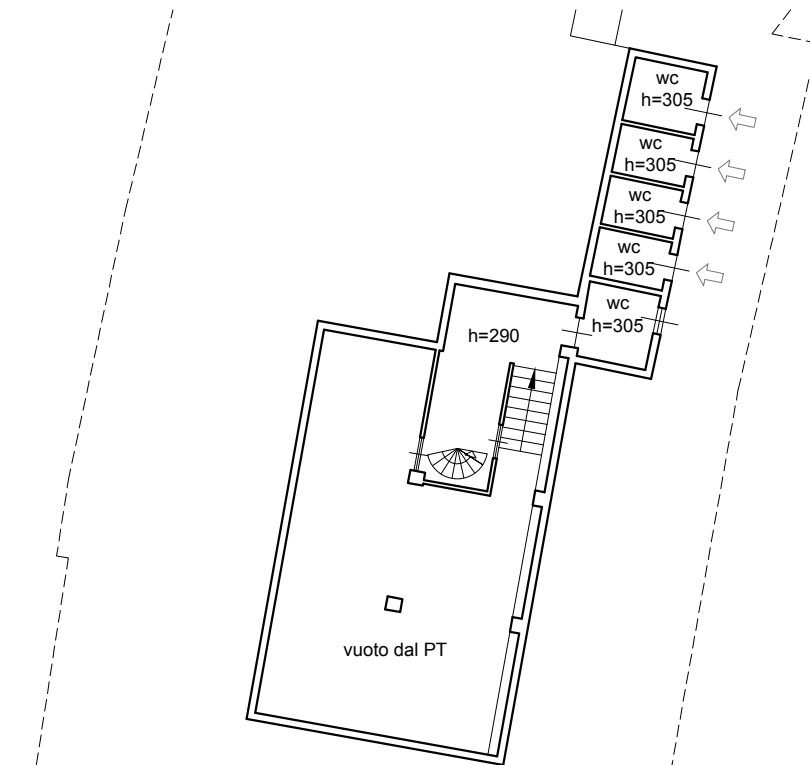

**PLANIMETRIA "A"**  
SCALA 1:200

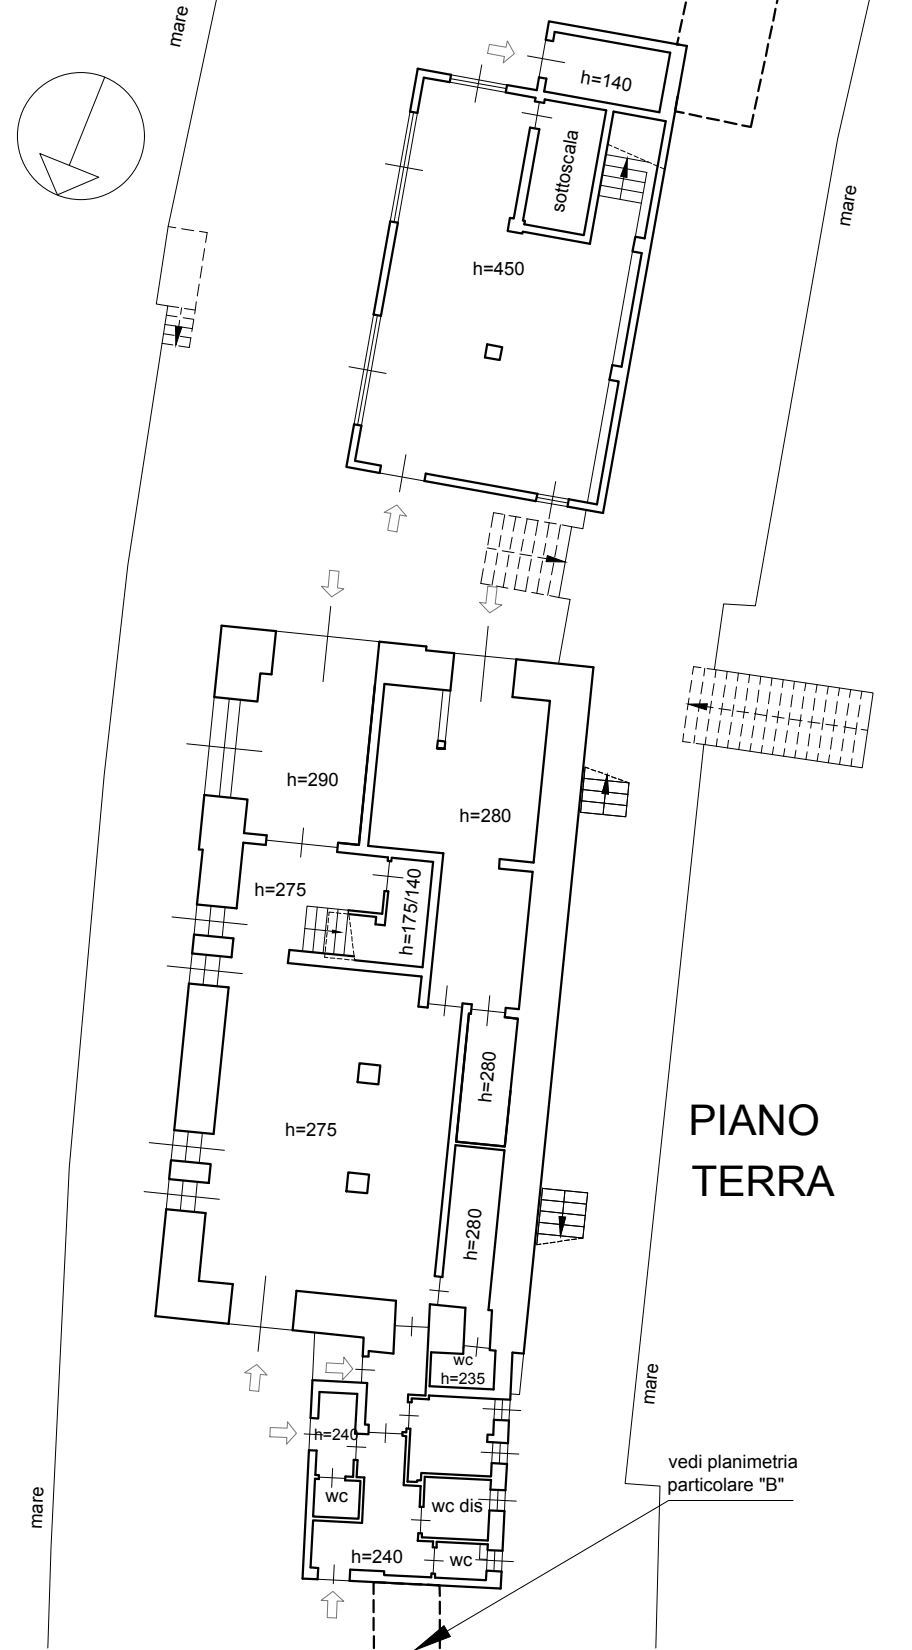

**PIANO  
PRIMO**

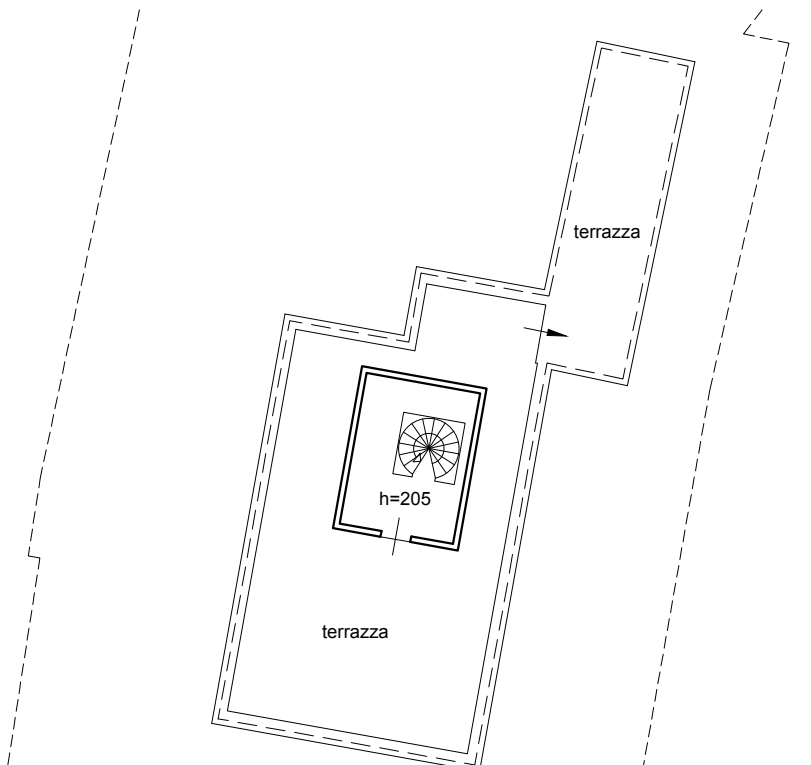

**PIANO  
SECONDO**