




Autorità di Sistema Portuale  
del Mare Adriatico Orientale  
Porti di Trieste e Monfalcone

BANDO "LOCANDA DEL PORTO" - PLANIMETRIA LOCALI

PALAZZINA EX CULP  
PIANO TERRA  
SCALA 1:200

Locali oggetto del bando

mq 967

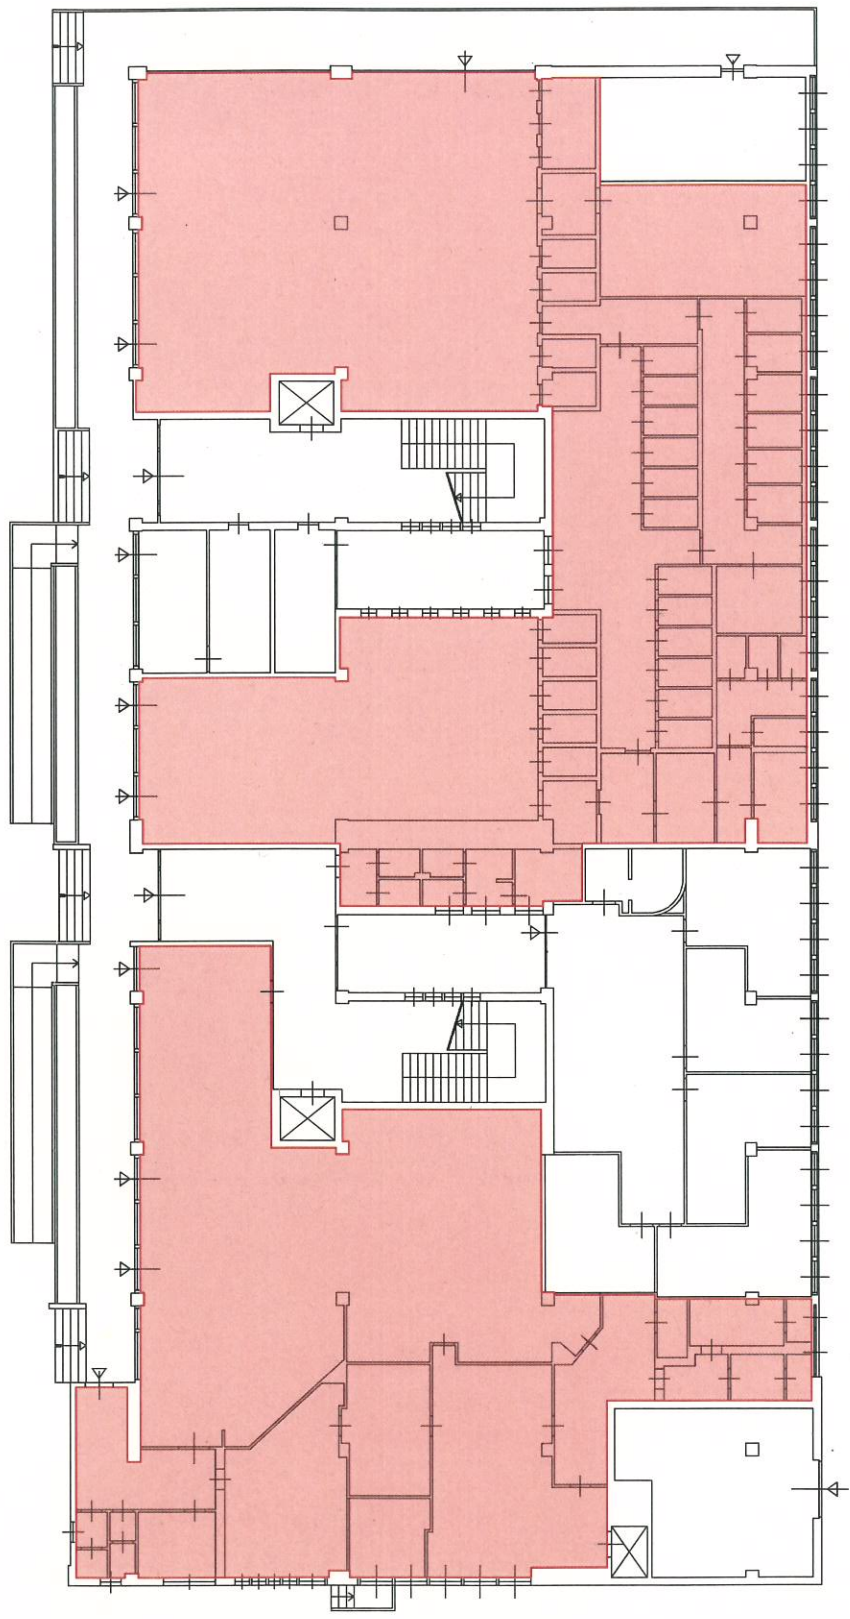

ALL. 1