


# SETTORE 1 - Barcola Bovedo e Punto Franco Vecchio

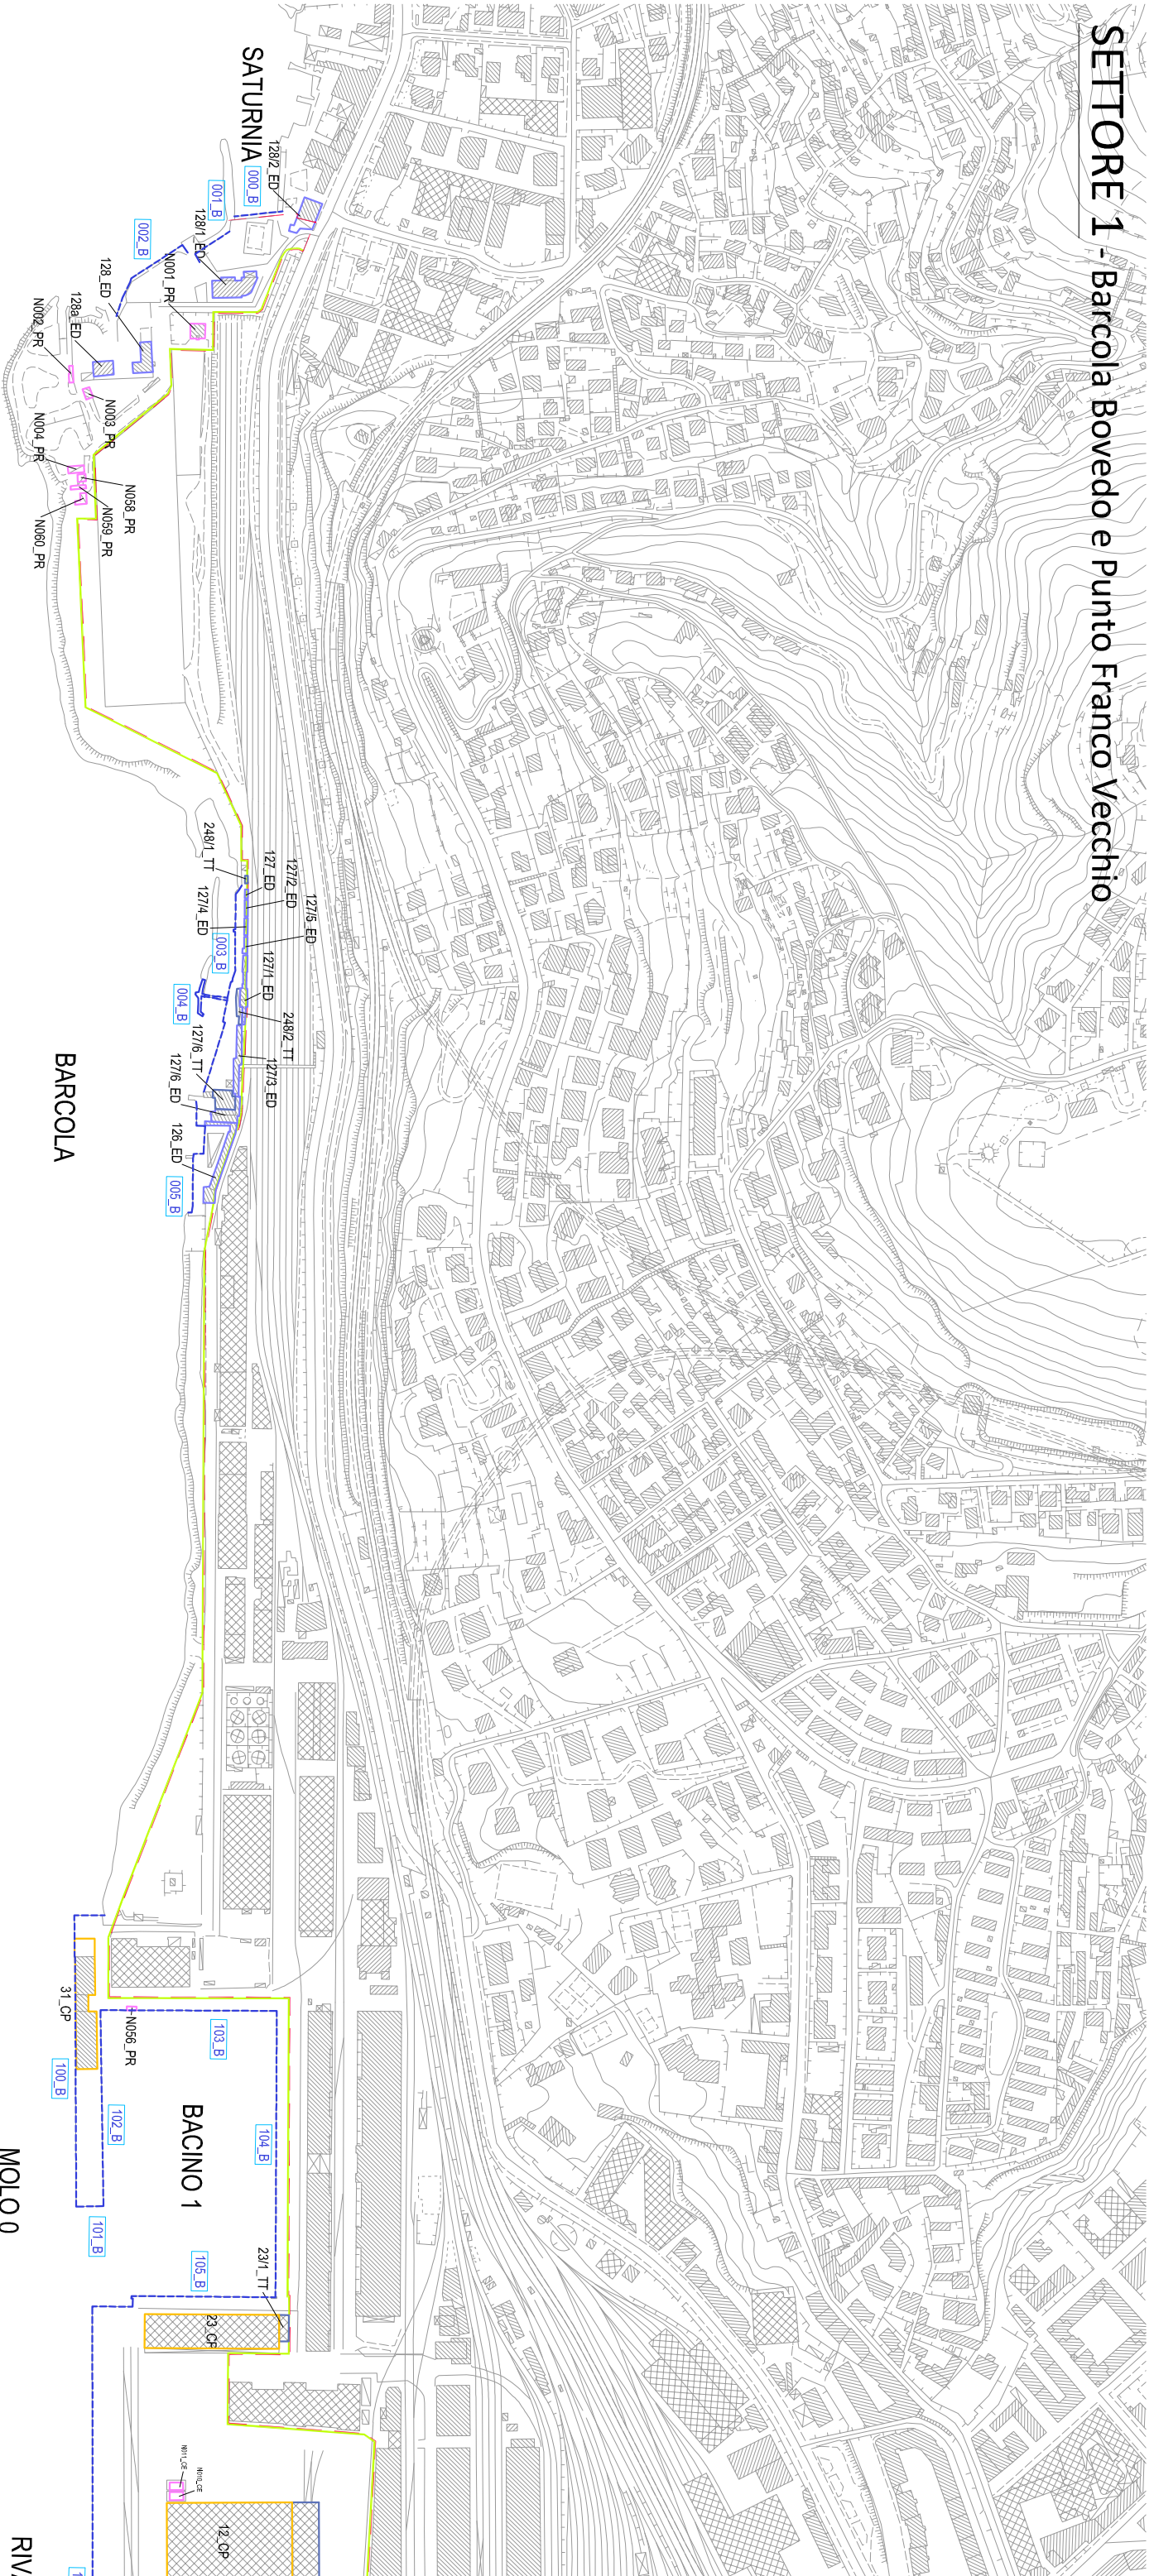

## LEGENDA:

- Limiti amministrativi dell'Autorità di Sistema Portuale
- Linea nuovo perimetro demaniale

### EDILIZIA:

- Capannoni (CP)
- Magazzini (MG)
- Edifici (ED)
- Tettoie (TT)
- Impianti (Impianti: JM - Varchi, VR - Pese Ponte, PP - Prefabbricati, PR - Cabine Elettriche, CE - Bagni, WC - Silos, SL - Depositi, DP)

### BANCHINE E OPERE FORANEE:

- Banchine e Pontili (B)
- Digue (D)

### INFRASTRUTTURE DI TRASPORTO:

- Sopraelevata e rampe (TT)