


Autorità di Sistema Portuale  
del Mare Adriatico Orientale  
Porti di Trieste e Monfalcone

PROGETTO AdSP n. 1816

# Intervento di consolidamento statico della Diga Rizzo Sud del Porto di Trieste

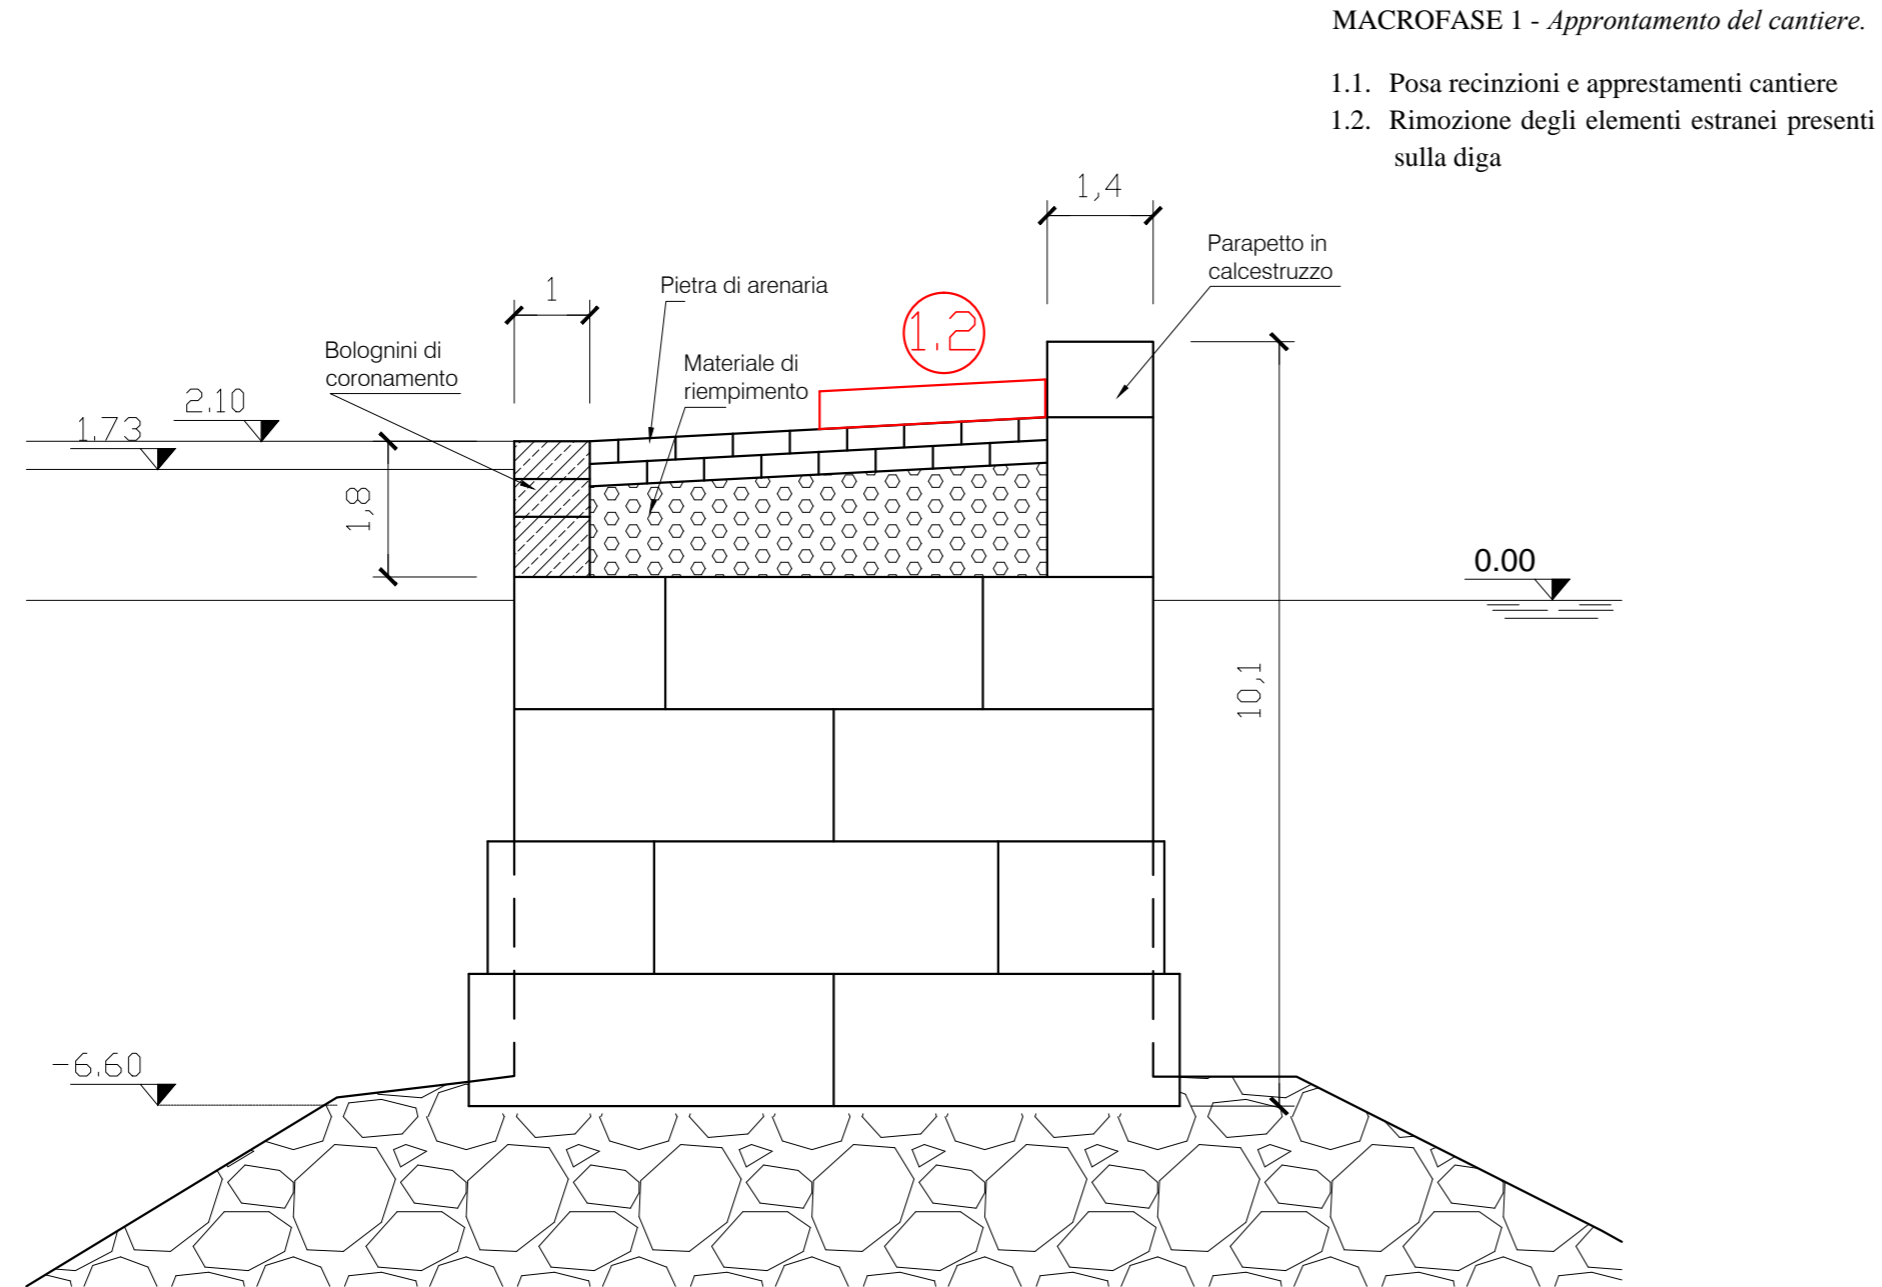

PROGETTISTA:

Ing. Emiliano ELISI

Dott. arch. Chiara VALENTA

RESPONSABILE UNICO DEL PROCEDIMENTO:

Ing. Eric MARCONE

Progetto preliminare

NOME FILE:

SCALA 1:100

TITOLO TAVOLA:

*Sezione trasversale tipo - Macrofase 1*

ELABORATO:

**PPa.04.2**

Rev.	Data	Descrizione	Redatto	Verificato	Approvato