


Autorità di Sistema Portuale
del Mare Adriatico Orientale
Porti di Trieste e Monfalcone

PROGETTO AdSP n. 1816

Intervento di consolidamento statico della Diga Rizzo Sud del Porto di Trieste

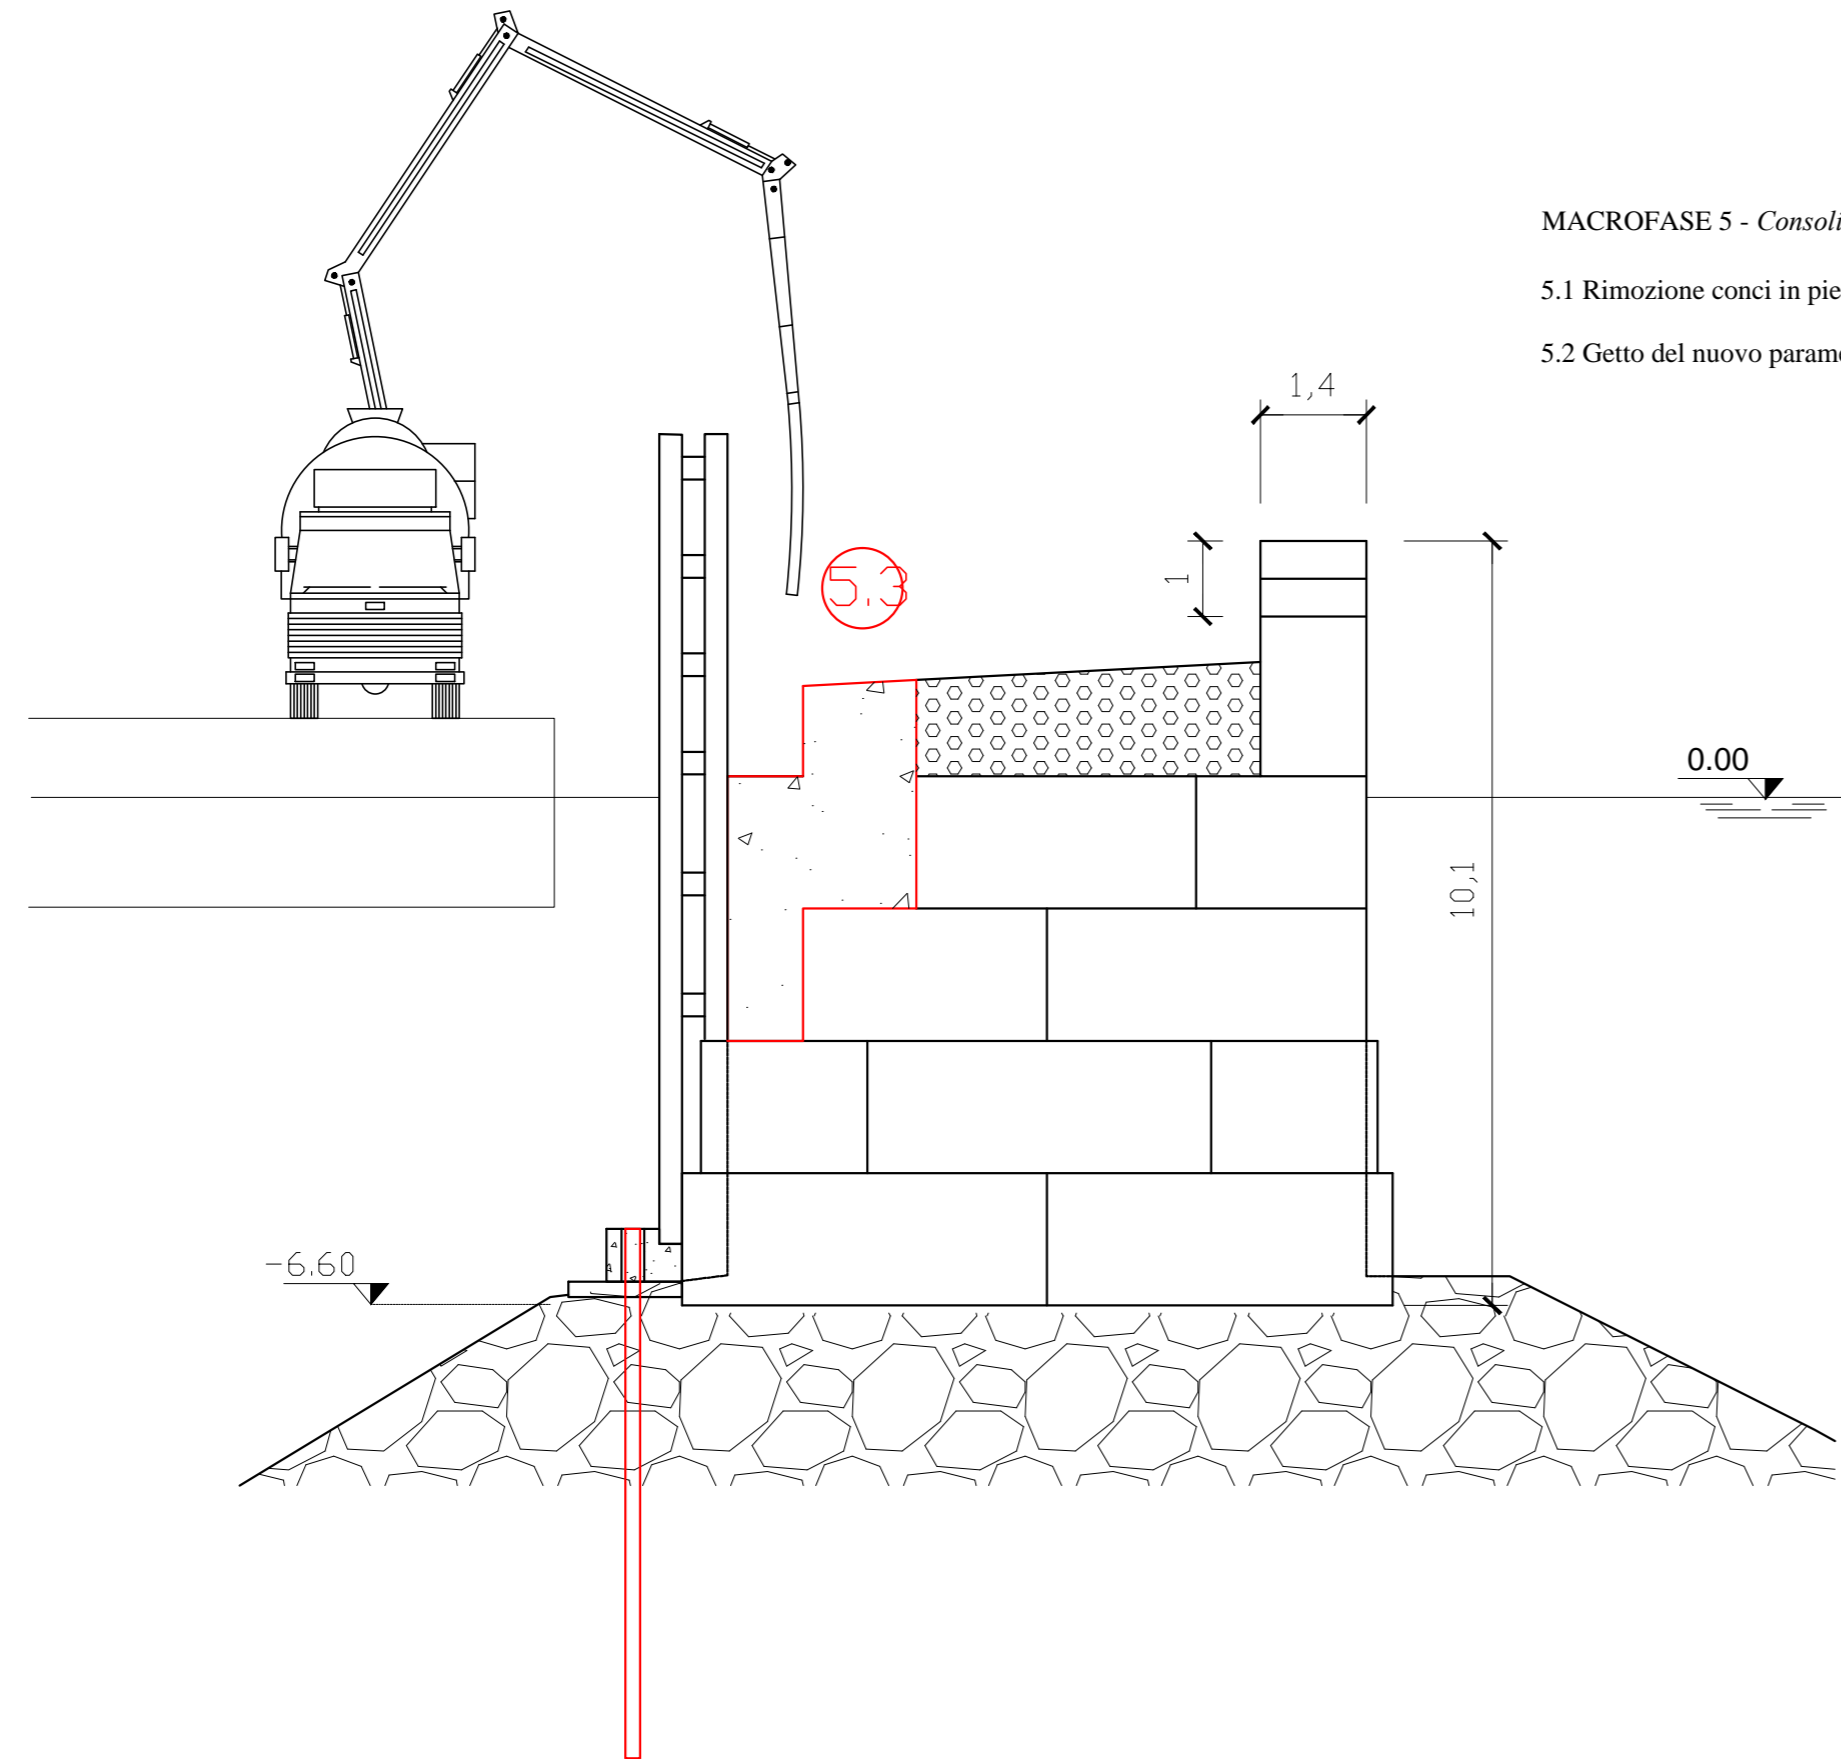

MACROFASE 5 - Consolidamento del paramento lato terra

5.1 Rimozione conci in pietra del paramento

5.2 Getto del nuovo paramento verticale

PROGETTISTA:

Ing. Emiliano ELISI

Dott. arch. Chiara VALENTA

RESPONSABILE UNICO DEL PROCEDIMENTO:

Ing. Eric MARCONE

Progetto preliminare

NOME FILE:

SCALA 1 : 100

TITOLO TAVOLA:

Sezione trasversale tipo - Macrofase 5

ELABORATO:

PPa.04.6

Rev.	Data	Descrizione	Redatto	Verificato	Approvato