

Autorità di Sistema Portuale
del Mare Adriatico Orientale
Porti di Trieste e Monfalcone


PROGETTO AdSP n. 1816

Intervento di consolidamento statico della Diga Rizzo Sud del Porto di Trieste

MACROFASE 6 - Ricollocazione dei masegni e dei bolognini

6.1 Riposizionamento dei bolognini e loro solidarizzazione al paramento mediante zanche metalliche di ancoraggio dei conci

6.2 Esecuzione della pavimentazione in blocchi di arenaria, compreso la regolarizzazione del fondo

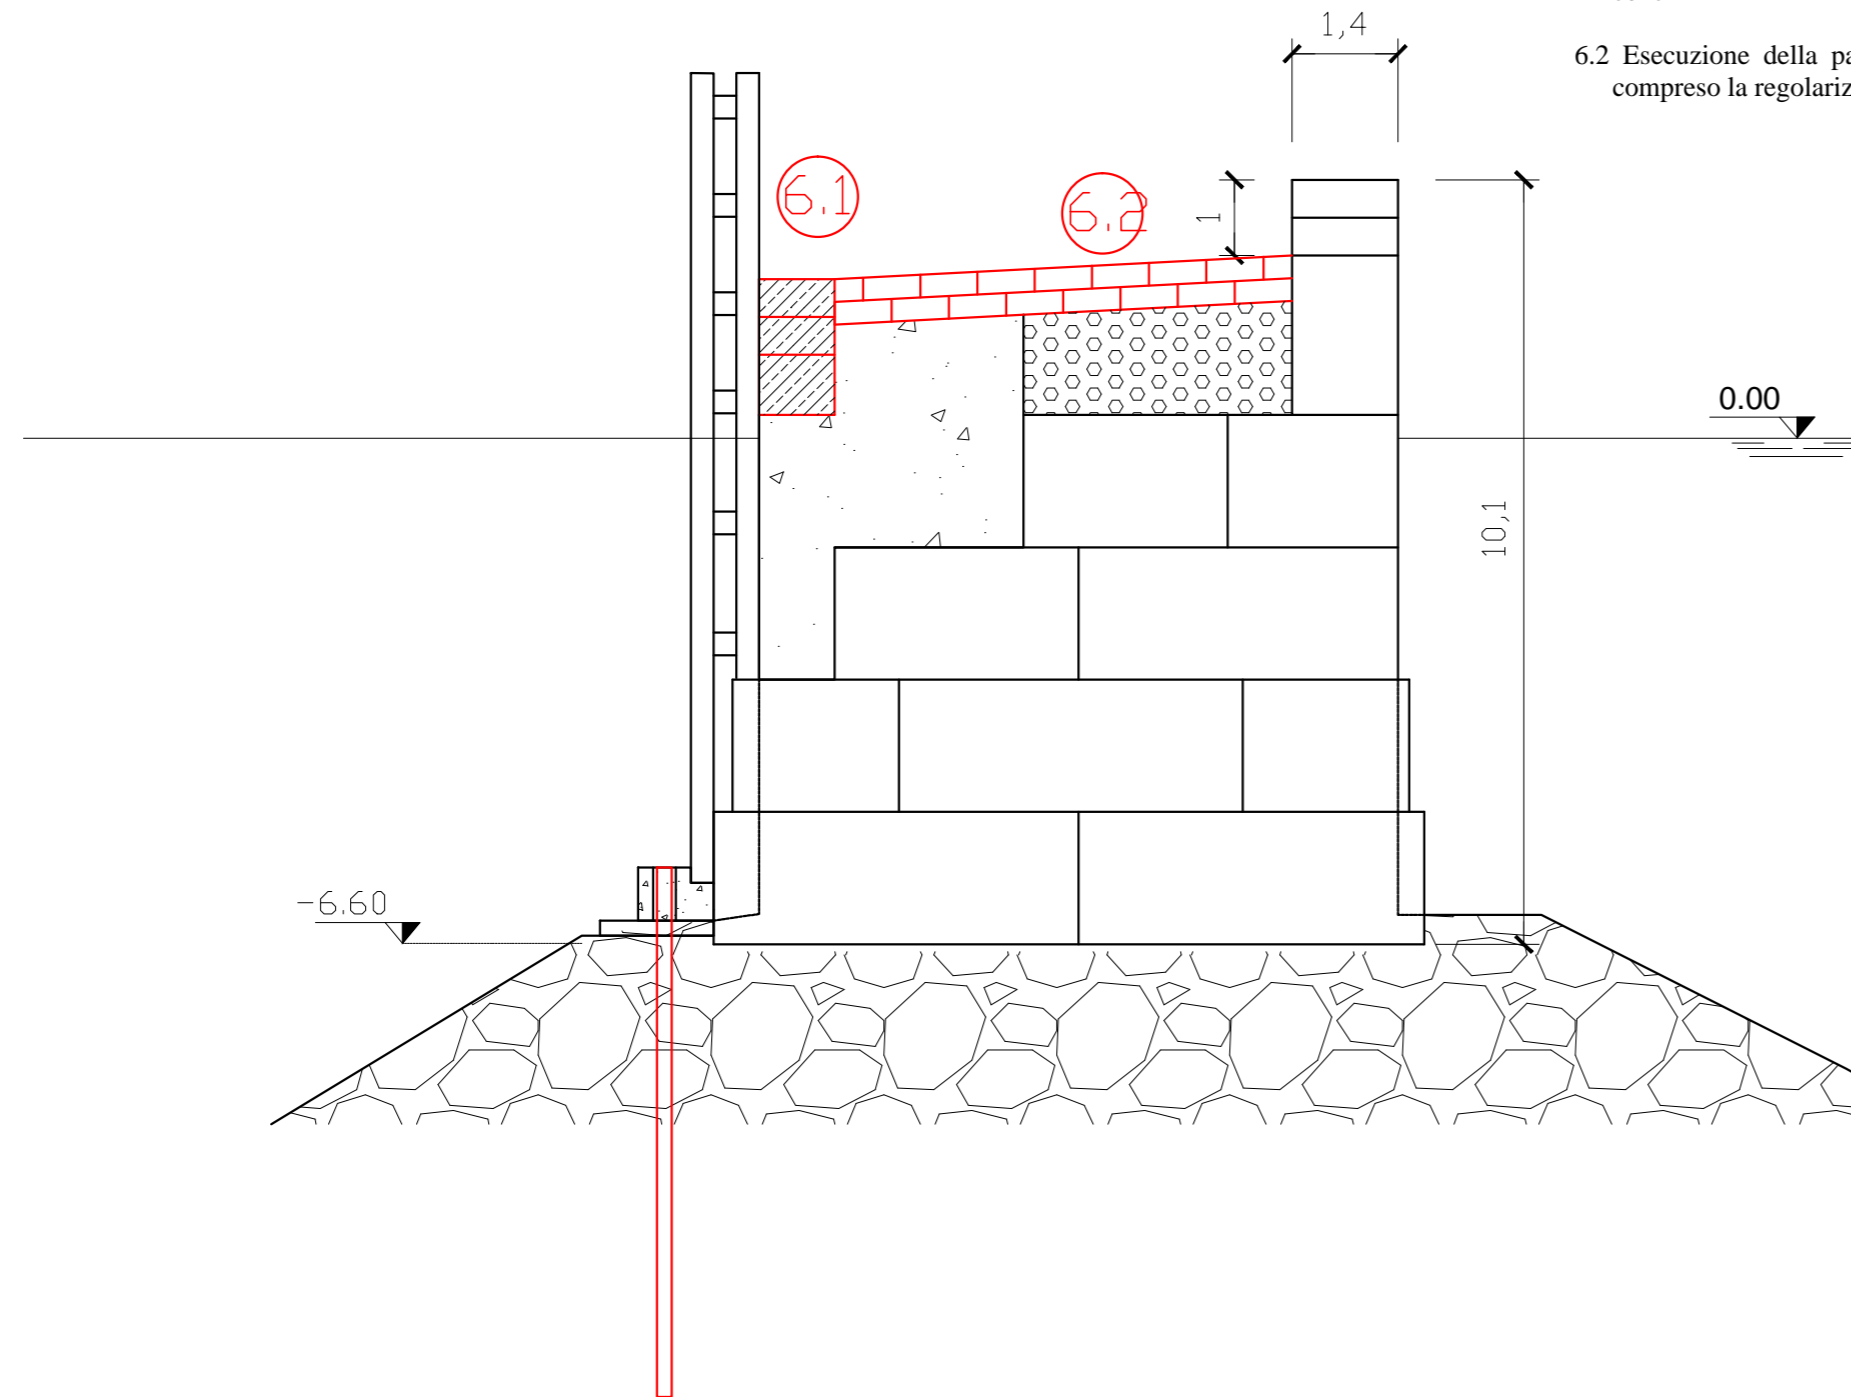

PROGETTISTA:

Ing. Emiliano ELISI

Dott. arch. Chiara VALENTA

RESPONSABILE UNICO DEL PROCEDIMENTO:

Ing. Eric MARCONE

Progetto preliminare

NOME FILE:

SCALA 1 : 100

TITOLO TAVOLA:

Sezione trasversale tipo - Macrofase 6

ELABORATO:

PPa.04.7

Rev.	Data	Descrizione	Redatto	Verificato	Approvato