

Autorità di Sistema Portuale  
del Mare Adriatico Orientale  
Porti di Trieste e Monfalcone

**PROGETTO AdSP n. 1879**


Demolizione dell'edificio denominato ex sala tracciati presso  
l'area dell'ex Arsenale San Marco nel Porto di Trieste

PROGETTISTA:

Ing. Emiliano Elisi

RESPONSABILE UNICO DEL PROCEDIMENTO:

Ing. Eric Marcone

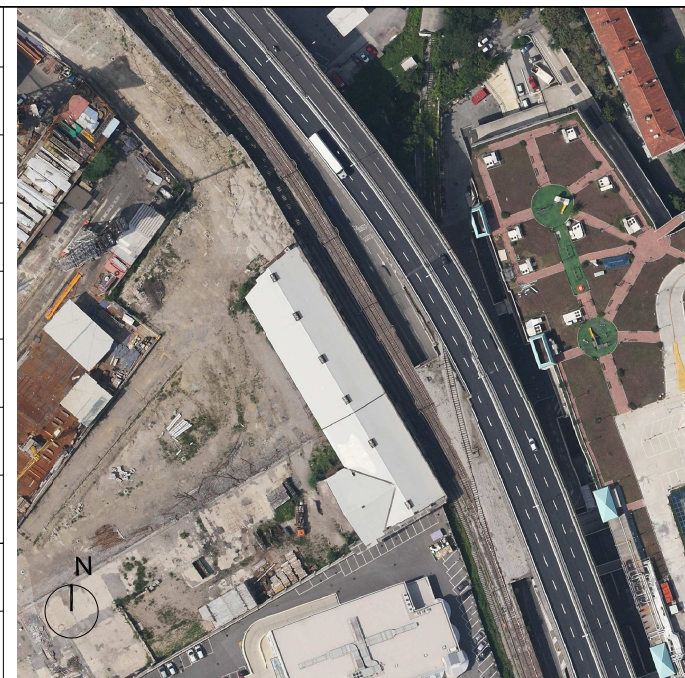

**Progetto esecutivo**

NOME FILE: PEa.03\_Stato\_di\_fatto\_Progetto

SCALA: 1:200

TITOLO TAVOLA:

**Planimetrie - Progetto**

ELABORATO:

**PEa.03.3b**

Rev.	Data	Descrizione	Redatto	Verificato	Approvato
0	22/07/2019	Emissione	EE	EE	EM

Planimetria  
Piano Terra

