


Autorità di Sistema Portuale
del Mare Adriatico Orientale
Porti di Trieste e Monfalcone

PROGETTO AdSP n. 1879

Demolizione dell'edificio denominato ex sala tracciati presso
l'area dell'ex Arsenale San Marco nel Porto di Trieste

PROGETTISTA:	
Ing. Emiliano Elisi	
RESPONSABILE UNICO DEL PROCEDIMENTO:	
Ing. Eric Marcone	

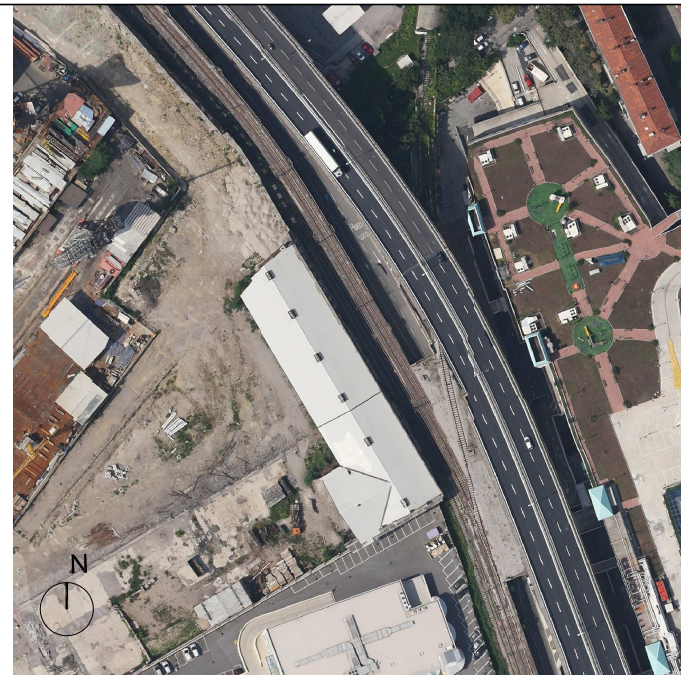


Progetto esecutivo

NOME FILE: PEa.03_Stato_di_fatto_Progetto	SCALA: 1:200
TITOLO TAVOLA: Sezione 1-1 - Stato di Fatto e Progetto	ELABORATO: PEa.03.4

0	22/07/2019	Emissione	EE	EE	EM
Rev.	Data	Descrizione	Redatto	Verificato	Approvato

Sezione 1-1
Stato di Fatto

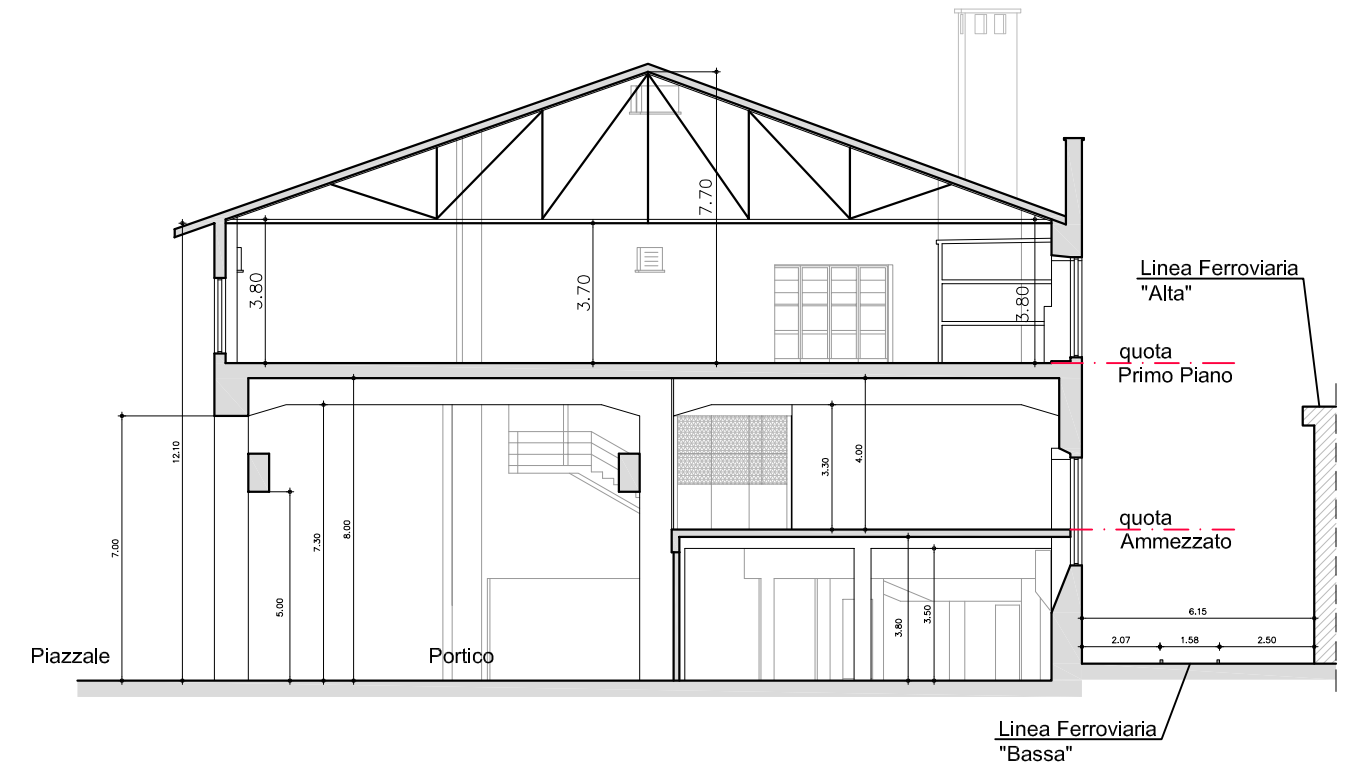

Sezione 1-1
Progetto

