


Autorità di Sistema Portuale  
del Mare Adriatico Orientale  
Porti di Trieste e Monfalcone

## PROGETTO AdSP n. 1879

Demolizione dell'edificio denominato ex sala tracciati presso  
l'area dell'ex Arsenale San Marco nel Porto di Trieste

|                                      |  |
|--------------------------------------|--|
| PROGETTISTA OPERE STRUTTALI:         |  |
| Ing. Gianpaolo Guaran                |  |
|                                      |  |
|                                      |  |
| RESPONSABILE UNICO DEL PROCEDIMENTO: |  |
| Ing. Eric Marcone                    |  |

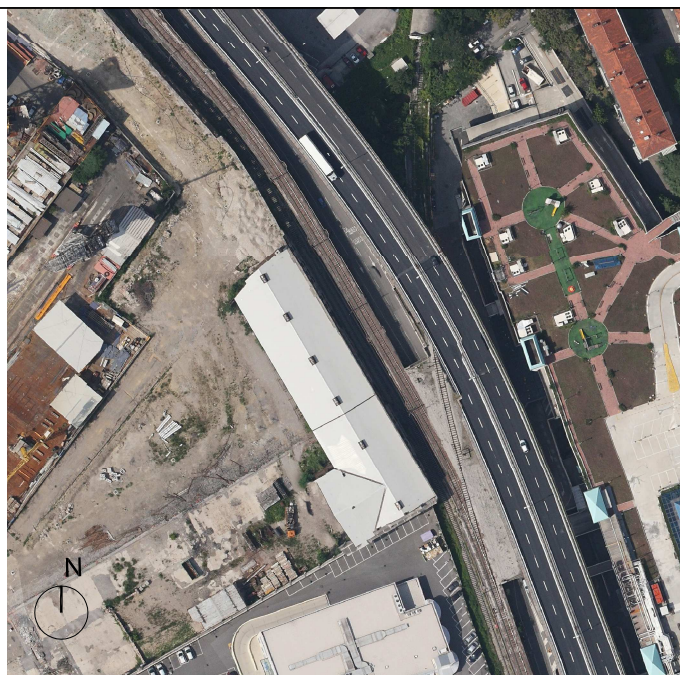

### Progetto esecutivo

|   |                                    |
|---|------------------------------------|
| NOME FILE: <i>PEs.05_Particolare_fondazione_recinzione.pdf</i>    | SCALA: 1:20                        |
| TITOLO TAVOLA:<br><b><i>Particolare fondazione recinzione</i></b> | ELABORATO:<br><b><i>PEs.05</i></b> |

|      |            |             |         |            |           |
|------|------------|-------------|---------|------------|-----------|
|      |            |             |         |            |           |
| 0    | 22/07/2019 | Emissione   | EE      | EE         | EM        |
| Rev. | Data       | Descrizione | Redatto | Verificato | Approvato |

# PARTICOLARE FONDAZIONE RECINZIONE

Scala 1:20

