


**LEGENDA**

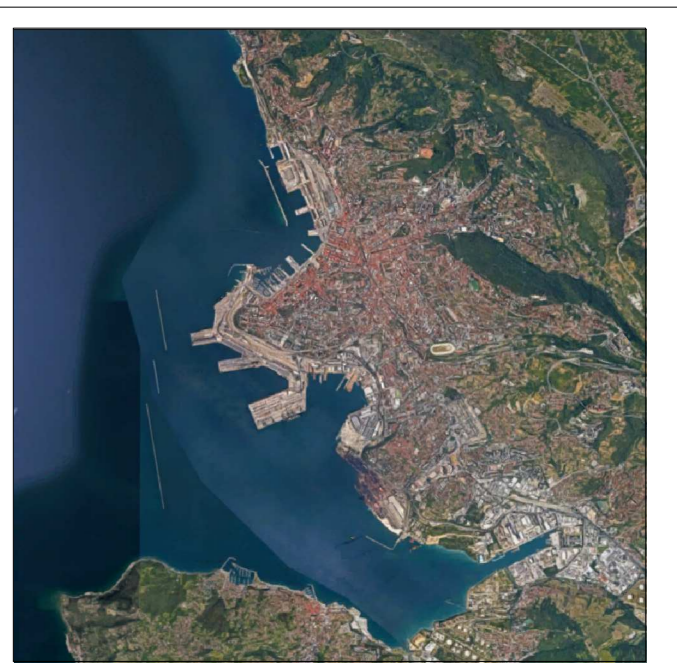
- n°70 ARMATURE TIPO "GRECHI" DA 250W SODIO VARCO 4
- n°49 ARMATURE TIPO "GRECHI" DA 250W SODIO DA CAB.72
- n°67 ARMATURE TIPO "GRECHI" DA 250W SODIO DA CAB.60
- n°56 ARMATURE TIPO "GRECHI" DA 250W SODIO DA VARCO 1
- CABINA ELETTRICA
- SONDA CREPUSCOLARE

NOTA:  
IL COLORE DEL CORPO ILLUMINANTE/TORRE FARO CORRISPONDE AL QUADRO ELETTRICO O CABINA ELETTRICA DI ALIMENTAZIONE.



**Autorità di Sistema Portuale  
del Mare Adriatico Orientale  
Porti di Trieste e Monfalcone**

**PROGETTO AdSPMAO - Porto di Trieste n° 1937  
LAVORI DI SOSTITUZIONE LAMPADIE LED AD ELEVATA LUMINOSITÀ  
ED EFFICIENZA ENERGETICA AL SERVIZIO DELLE AREE DI PERTINENZA  
DELL'AUTORITA' DI SISTEMA PORTUALE**

PROGETTISTA:		
per. Ind. Federico Dose		
COORDINATORE SICUREZZA PROGETTAZIONE:		
RESPONSABILE UNICO DEL PROCEDIMENTO:		
Ing. Eric Marcone		

**Progetto di fattibilità tecnica ed economica**

NUMERO FILE: 1937 - 7.dwg SCALA: 1:1000

TITOLO TAVOLA:		ELABORATO:
<b>Stato di fatto - planimetria illuminazione esterna PORTO FRANCO NUOVO SOPRAELEVATA</b>		<b>7</b>

Rev	Data	Descrizione	F. Dose Redatto	F. Dose Verificato	E. Marcone Approvato
0-	MARZO 2021	Prima emissione			