

**LEGENDA**


- ▣ - QUADRO ELETTRICO O CABINA ELETTRICA
- - SONDA CREPUSCOLARE
- ⌈ - TORRE FARO
- ⊗ - PROIETTORE
- ⊙ - PROIETTORE LED
- - ARMATURA STRADALE
- ⊖ - ARMATURA STRADALE LED
- ≡ - LAMPADA FLUORESCENTE
- ⊗ - CORPO ILLUMINANTE TIPO LAMPARA "D'EPOCA"

NOTA:  
IL COLORE DEL CORPO ILLUMINANTE/TORRE FARO CORRISPONDE AL QUADRO ELETTRICO O CABINA ELETTRICA DI ALIMENTAZIONE.



**PROGETTO AdSPMAO - Porto di Trieste n° 1937  
LAVORI DI SOSTITUZIONE LAMPADE LED AD ELEVATA LUMINOSITÀ  
ED EFFICIENZA ENERGETICA AL SERVIZIO DELLE AREE DI PERTINENZA  
DELL'AUTORITA' DI SISTEMA PORTUALE**

PROGETTISTA:
per. Ind. Federico Dose
COORDINATORE SICUREZZA PROGETTAZIONE:
RESPONSABILE UNICO DEL PROCEDIMENTO:
Ing. Eric Marcone

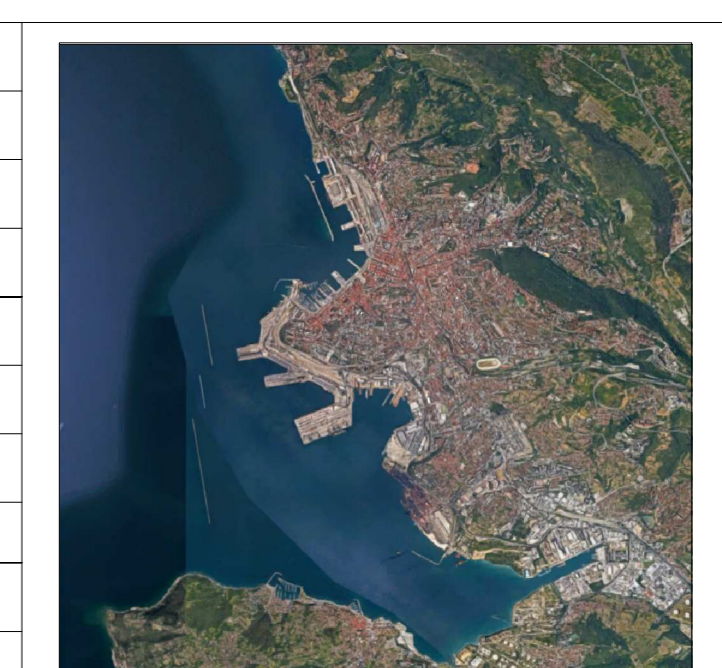

**Progetto di fattibilità tecnica ed economica**

NOME FILE: 1937 - 9.dwg	SCALA: 1:1000
TITOLO TAVOLA:	
<b>Stato di fatto - planimetria illuminazione esterna EX ARSENALE ORMEGGIO 57 E TORRE DEL LLOYD</b>	<b>ELABORATO: 9</b>

Rev	Data	Prima emissione Descrizione	F. Dose Redatto	F. Dose Verificato	E. Marcone Approvato