


**LEGENDA:**

Attività PCF

Zona Front office

Attività FITOPATOLOGO

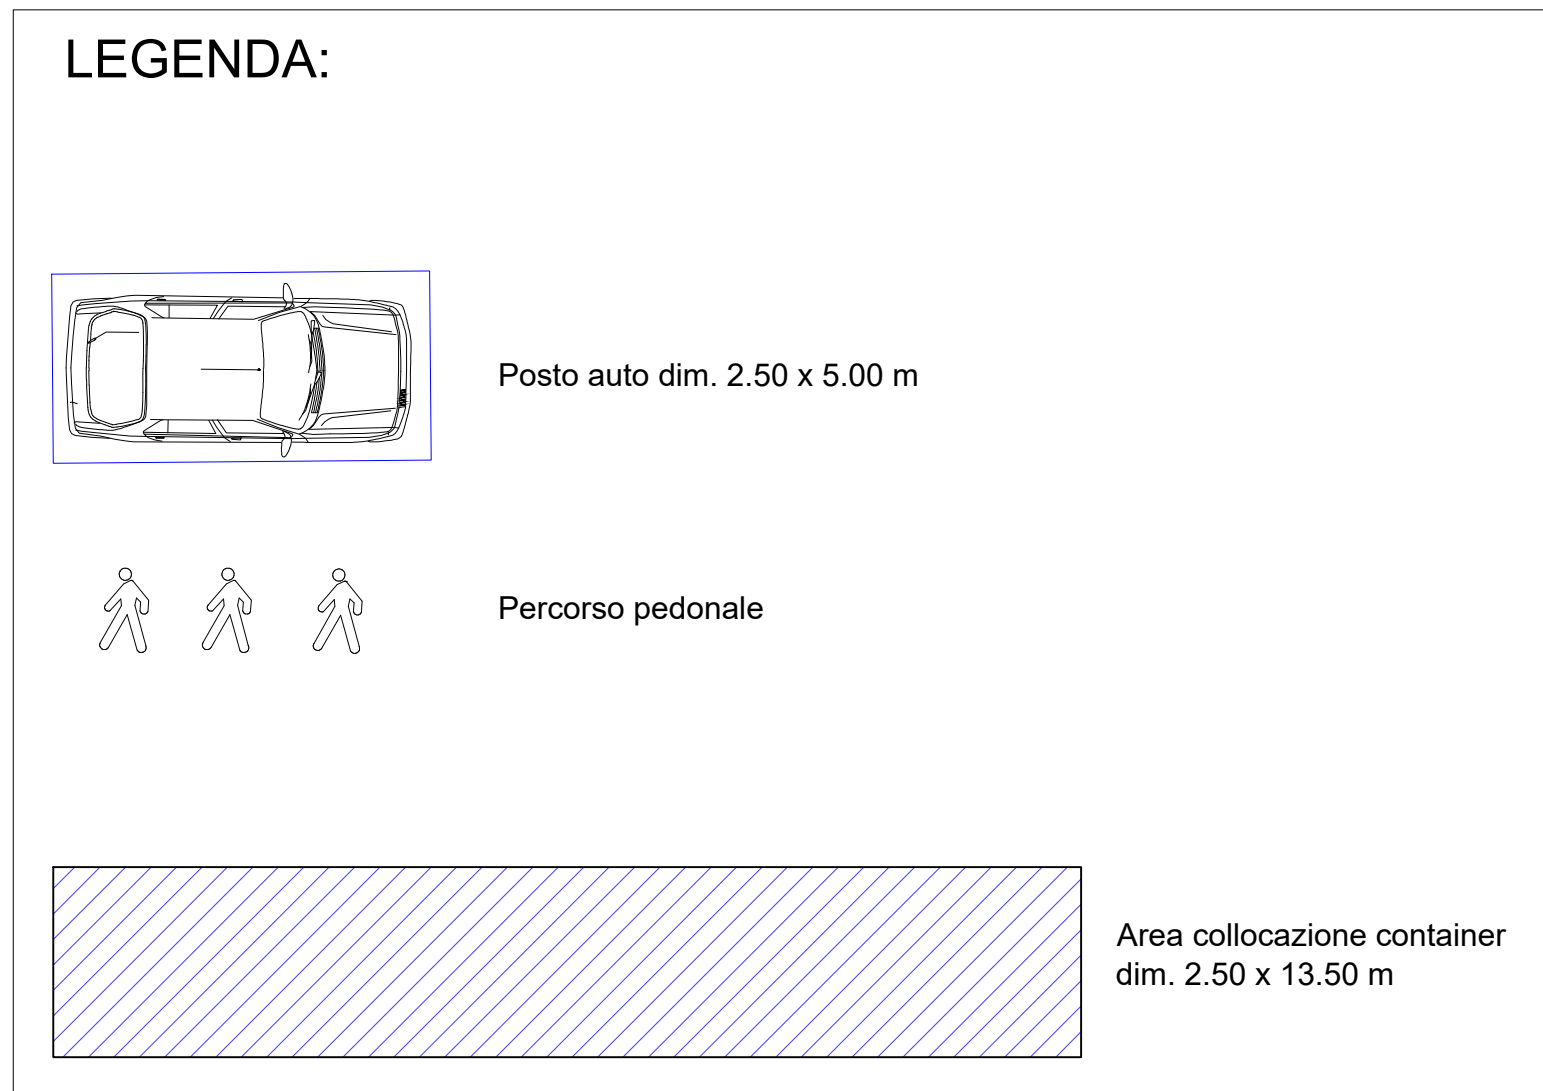

**LEGENDA:**

Posto auto dim. 2.50 x 5.00 m

Percorso pedonale

Area collocazione container dim. 2.50 x 13.50 m



PROGETTO PER LA REALIZZAZIONE DI UNA STRUTTURA POLIFUNZIONALE DI CONTROLLO FRONTALIERO - PCF

IL CONCESSIONARIO	PROGETTO	RESPONSABILI		
HHLA PLT Italy Via Miramare, 5 84138 Trosello e-mail: pnt@malpolicca.it	Autore/progetto: Ing. Francesco Fiorillo Piazza di Chiaia, 164 80121 Napoli e-mail: francesco.fiorillo@seching.it	DIREZIONE LAVORI	DIRETTORE OPERATIVO Ing. F. Fiorillo	COORDINATORE DELLA SICUREZZA IN FASE DI PROIEZIONE E DI ESECUZIONE

PROGETTO PRELIMINARE

TITOLO		ELABORATO			
Planimetria di progetto - Scala 1:100		003			
NOME FILE					
REV	DATA	DESCRIZIONE	REDATTO	VERIFICATO	APPROVATO
01	23/04/2021	Redazione	G. CALATO	F. FIORILLO	F. FIORILLO
02	24/05/2021	Revisione	G. CALATO	F. FIORILLO	F. FIORILLO
03	29/06/2021	Revisione	G. CALATO	F. FIORILLO	F. FIORILLO
04	01/07/2021	Revisione	G. CALATO	F. FIORILLO	F. FIORILLO