




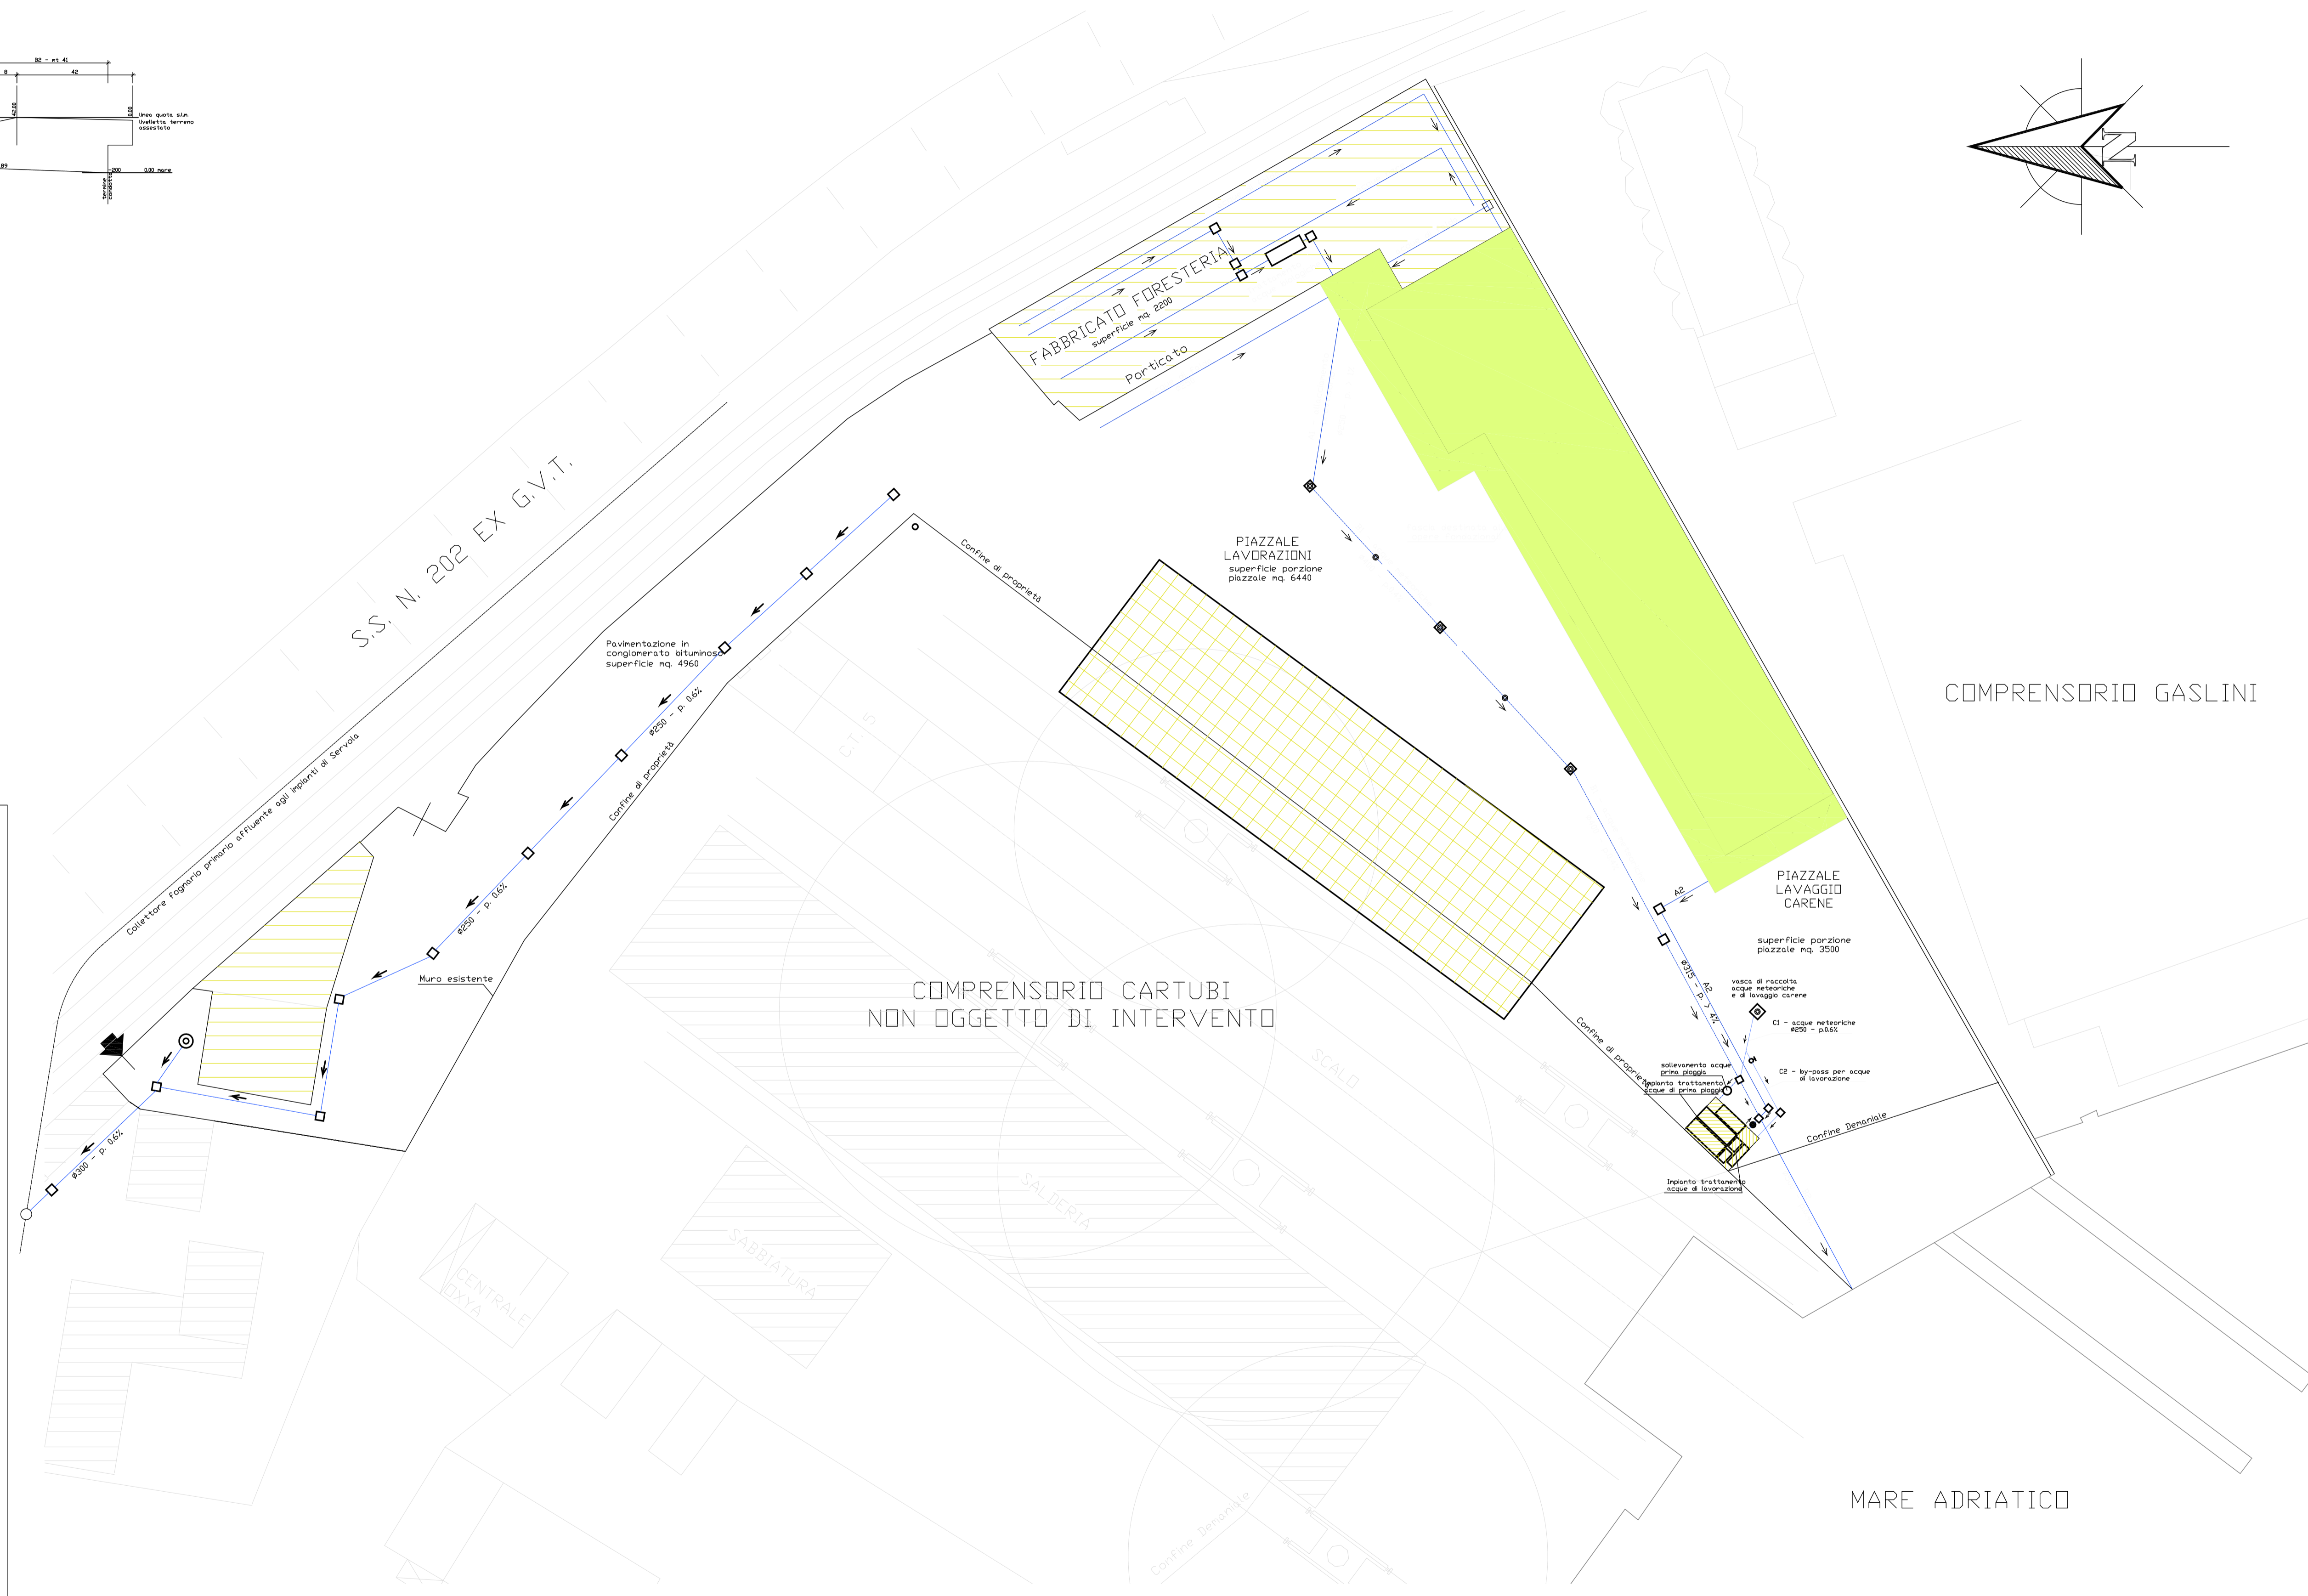
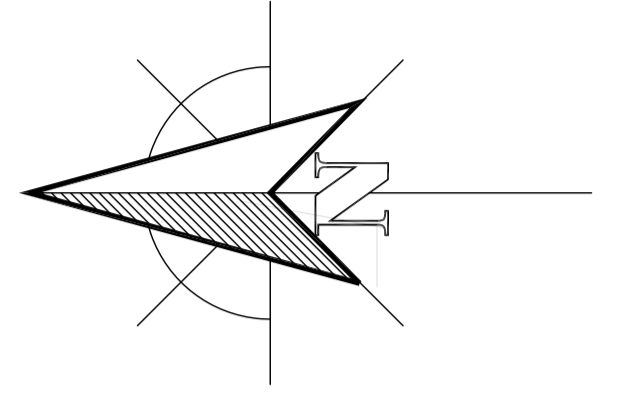


Livellotta del collettore principale

LEGENDA:

-  pozzetto di prelievo per analisi
-  acque meteoriche e biologiche trattate
-  acque di lavorazione
-  acque di prima pioggia
-  refluo depurato e acque meteoriche



DIREZIONE TECNICA
Servizio Progetti e Manutenzioni

FORMAZIONE DEI PIAZZALI INFRASTRUTTURATI
PRESSO L'EX CANTIERE SAN MARCO

PROGETTO A.P.T. n° 1688

PROGETTO PRELIMINARE

PROGETTISTI:	FIRMA:	RESPONSABILE DEL PROCEDIMENTO:	
per. ind. Roberto Cheber		dott. ing. Michele Pacciani	
COLLABORATORI:		RESPONSABILE DEL SERVIZIO MANUTENZIONI:	
Giorgio Collarini		per. ind. Franco Palco	
		DIREZIONE TECNICA - IL DIRETTORE:	
		dott. ing. Michele Pacciani	
N° PROG.: 1688	SCALA:	DATA:	AGG.:
			TAVOLA: T03

TITOLO: STATO PROGETTO
Impianti raccolta e trattamento acque